



TOMCONDOS.COM

1185 UNIVERSITÉ
MONTRÉAL (QC)
H3B 1S5

T 514-244-5787

Superficie d'unité : Face extérieure du mur extérieur au centre des murs du corridor et des murs mitoyens. Toutes les dimensions, plans et prix peuvent être changés sans préavis.
Unit Area : Outside face of exterior wall to middle of mitoyen walls and corridor walls. All dimensions, design and prices are subject to change without notice.

TOM
CONDOS

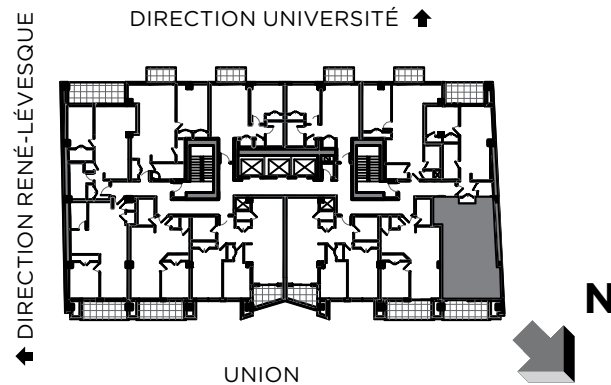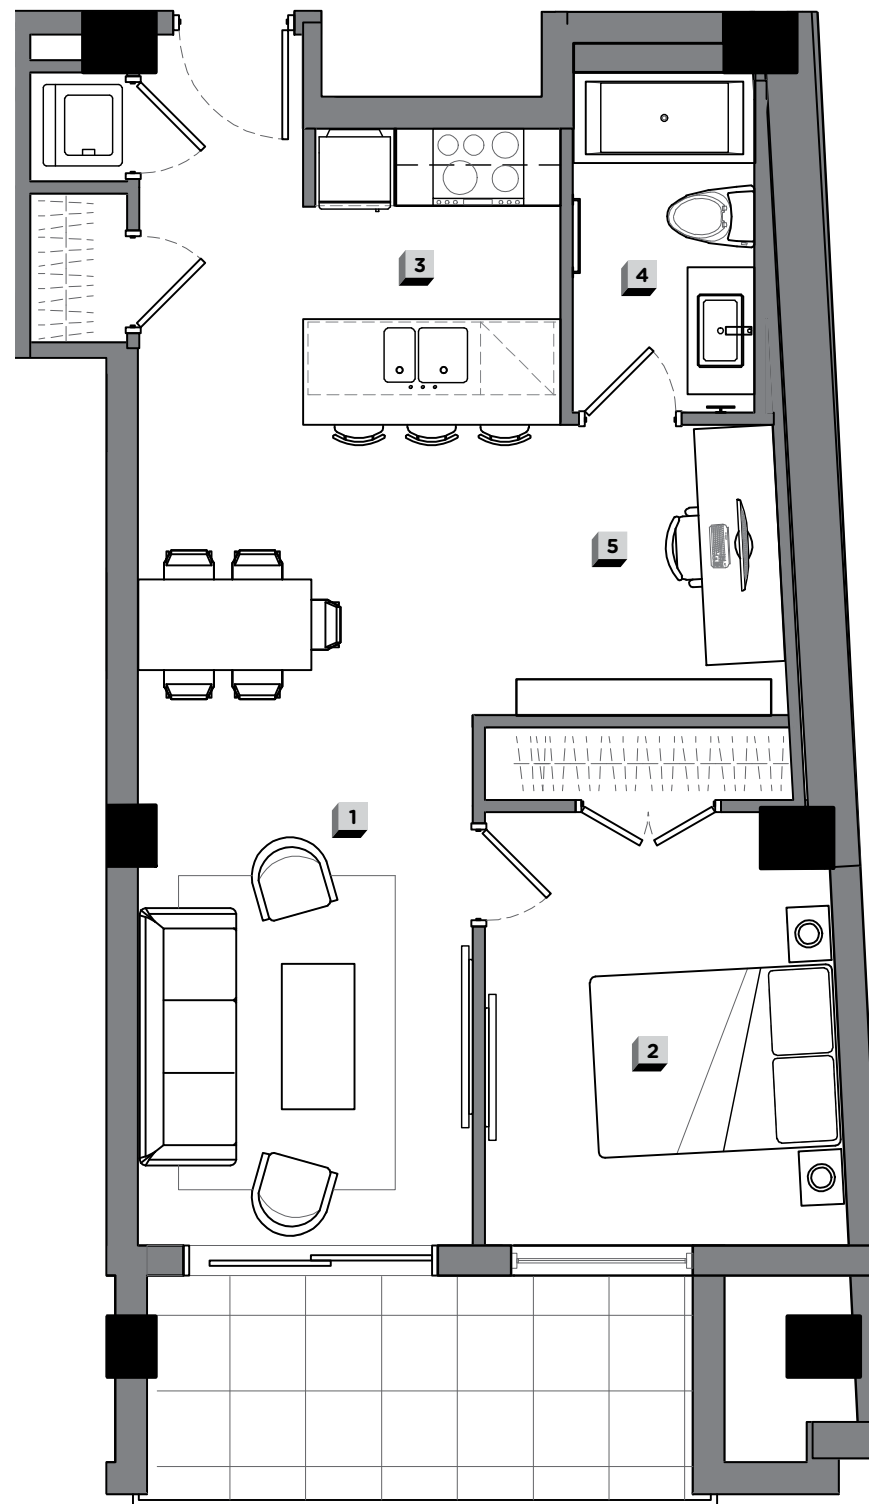

ÉTAGE / FLOOR
6-14

UNITÉ / UNIT
**612, 712,
812, 912,
1012, 1112,
1212, 1412**

CHAMBRE / BUREAU
BEDROOM / DESK
1/1

SALLE DE BAIN
BATHROOM
1

SUPERFICIE HABITABLE (PI² / M²)
LIVING SPACE (SQ² / M²)
701 / 65.13

BALCON (PI² / M²) / BALCONIE (SQ² / M²)
90 / 8.36

TOTAL (PI² / M²) / TOTAL (SQ² / M²)
791 / 73.49

1 SALON / LIVINGROOM
14'-7" x 9'-2" / 4.43 m x 2.79 m

2 CHAMBRE / BEDROOM
11'-11" x 10'-0" / 3.63 m x 3.05 m

3 CUISINE / KITCHEN
8'-2" x 6'-9" / 2.49 m x 2.06 m

4 SALLE DE BAIN / BATHROOM
9'-4" x 5'-0" / 2.84 m x 1.52 m

5 BUREAU / DESK
8'-8" x 8'-0" / 2.63 m x 2.44 m