



TOMCONDOS.COM

1185 UNIVERSITY
MONTRÉAL (QC)
H3B 1S5

T 514-244-5787

Superficie d'unité : Face extérieure du mur extérieur au centre des murs du corridor et des murs mitoyens. Toutes les dimensions, plans et prix peuvent être changés sans préavis.
Unit Area : Outside face of exterior wall to middle of mitoyen walls and corridor walls. All dimensions, design and prices are subject to change without notice.

TOM
CONDOS

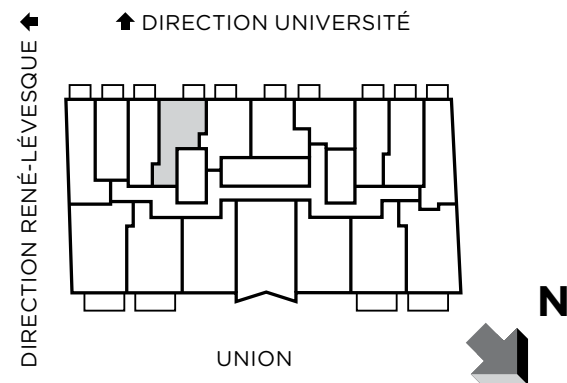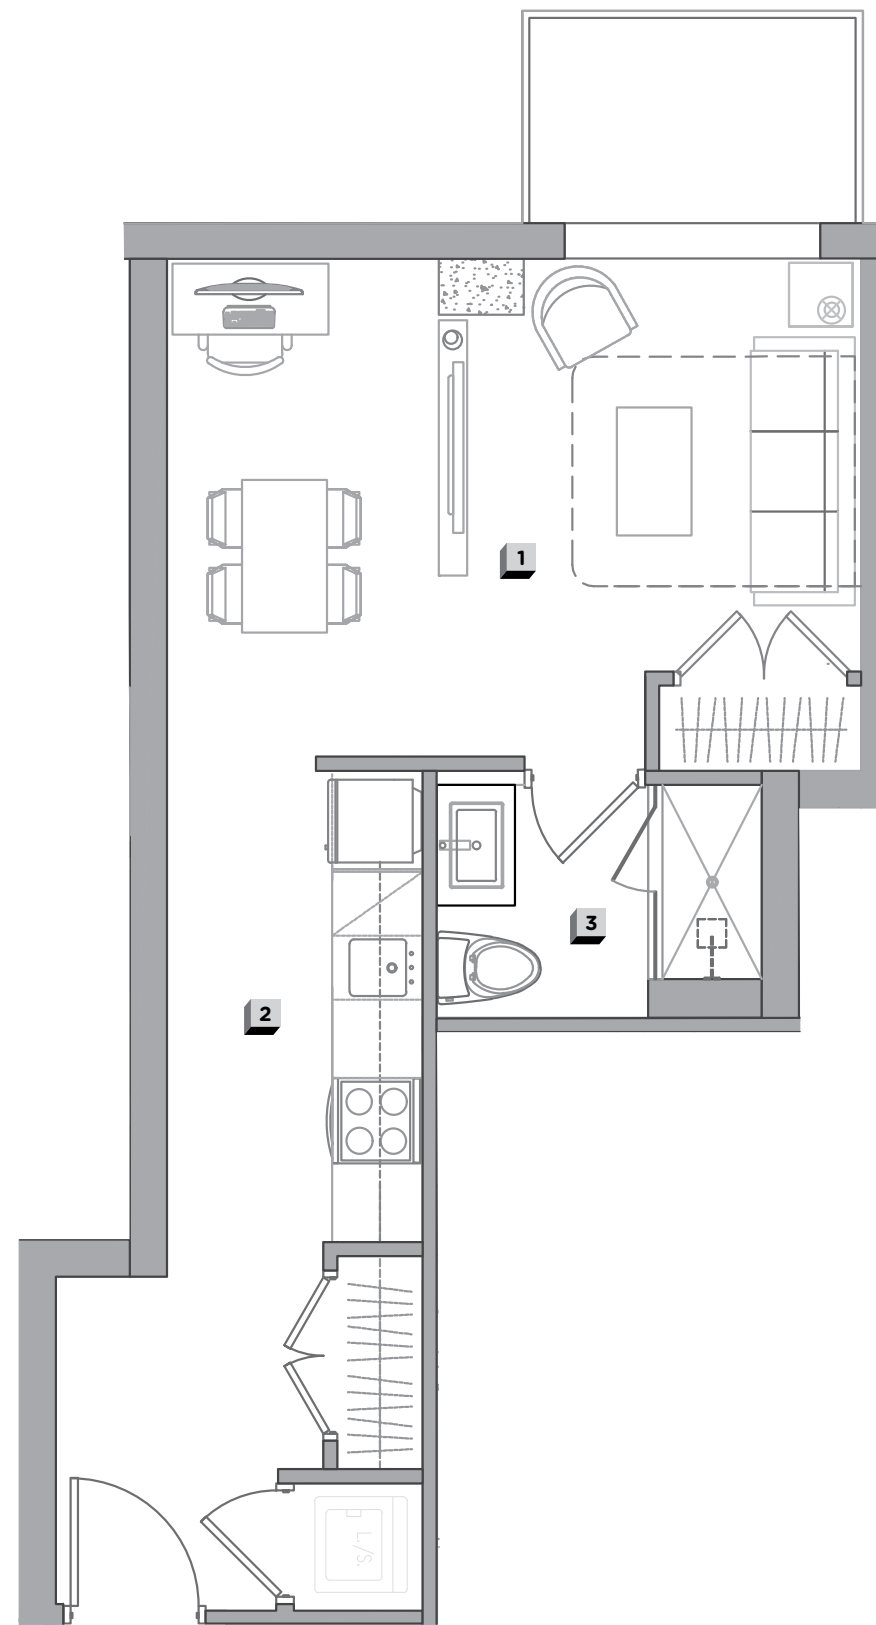

ÉTAGE / FLOOR
9-14

UNITÉ / UNIT
**915, 1015,
1115, 1215,
1415**

CHAMBRE / BUREAU
BEDROOM / DESK
LOFT

SALLE DE BAIN
BATHROOM
1

SUPERFICIE HABITABLE (PI² / M²)
LIVING SPACE (SQ² / M²)
425 / 39.5

BALCON (PI² / M²) / BALCONIE (SQ² / M²)
40 / 3.72

TOTAL (PI² / M²) / TOTAL (SQ² / M²)
465 / 43.22

1 SALON-CHAMBRE / LIVINGROOM-BEDROOM
11'-8" x 11'-2" / 3.56m x 5.08m

2 CUISINE / KITCHEN
11'-0" x 4' / 3.35m x 1.22m

3 SALLE DE BAIN / BATHROOM
7'-8" x 5'-6" / 2.34m x 1.68m