


TOMCONDOS.COM

1185 UNIVERSITY  
MONTRÉAL (QC)  
H3B 1S5

T 514-244-5787

Superficie d'unité : Face extérieure du mur extérieur au centre des murs du corridor et des murs mitoyens. Toutes les dimensions, plans et prix peuvent être changés sans préavis.  
Unit Area : Outside face of exterior wall to middle of mitoyen walls and corridor walls. All dimensions, design and prices are subject to change without notice.


**TOM**  
CONDOS

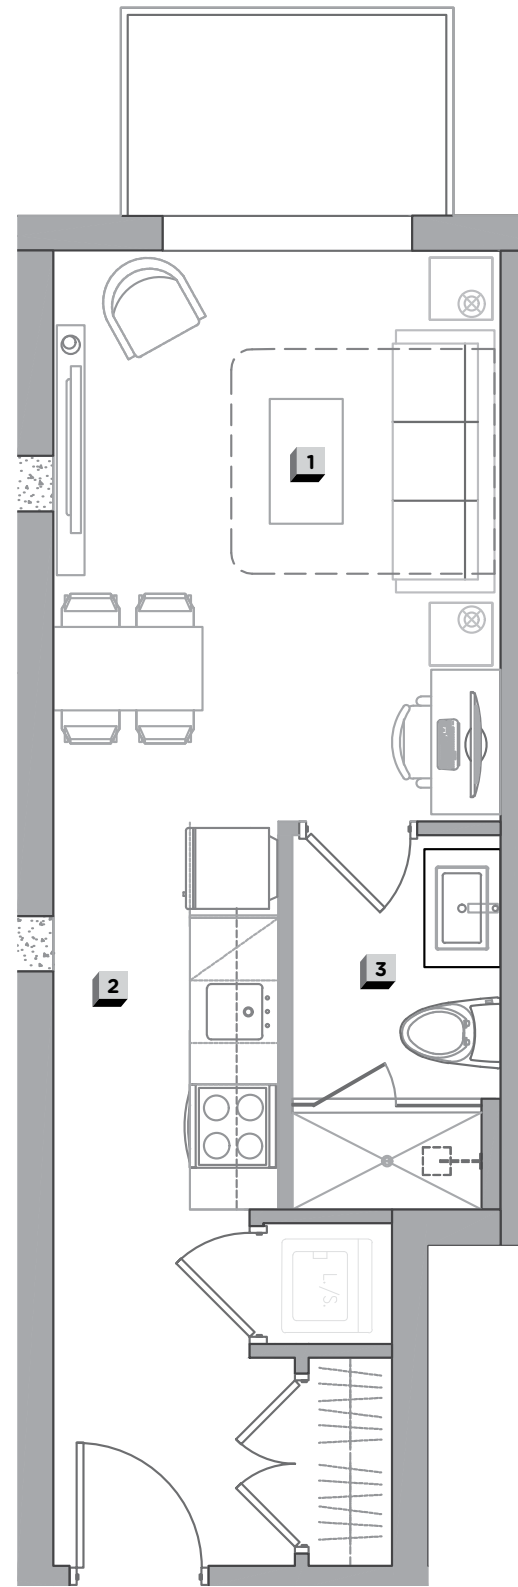

PIEDS / FEET



MÈTRES / METERS

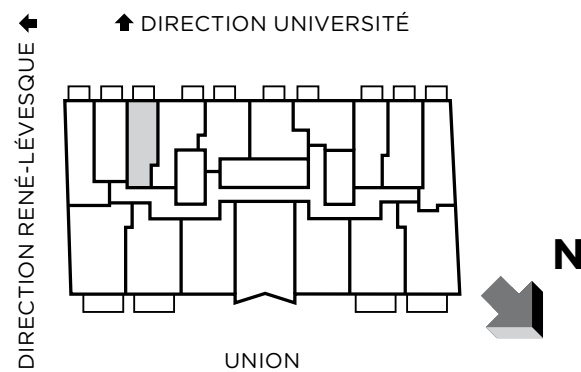

ÉTAGE / FLOOR  
**9-14**

UNITÉ / UNIT  
**916, 1016,  
1116, 1216,  
1416**

CHAMBRE / BUREAU  
BEDROOM / DESK  
**LOFT**

SALLE DE BAIN  
BATHROOM  
**1**

SUPERFICIE HABITABLE (PI<sup>2</sup> / M<sup>2</sup>)  
LIVING SPACE (SQ<sup>2</sup> / M<sup>2</sup>)  
**365 / 33.92**

BALCON (PI<sup>2</sup> / M<sup>2</sup>) / BALCONIE (SQ<sup>2</sup> / M<sup>2</sup>)  
**40 / 3.72**

TOTAL (PI<sup>2</sup> / M<sup>2</sup>) / TOTAL (SQ<sup>2</sup> / M<sup>2</sup>)  
**405 / 37.64**

**1** SALON-CHAMBRE / LIVINGROOM-BEDROOM  
**13'-8" x 10'-8" / 4.16 m x 3.25 m**

**2** CUISINE / KITCHEN  
**9'-4" x 4' / 2.84 m x 1.22 m**

**3** SALLE DE BAIN / BATHROOM  
**9' x 5'-2" / 2.74 x 1.57 m**