

TOMCONDOS.COM


1185 UNIVERSITY  
MONTRÉAL (QC)  
H3B 1S5

T 514-244-5787

Superficie d'unité : Face extérieure du mur extérieur au centre des murs du corridor et des murs mitoyens. Toutes les dimensions, plans et prix peuvent être changés sans préavis.


Unit Area : Outside face of exterior wall to middle of mitoyen walls and corridor walls. All dimensions, design and prices are subject to change without notice.

**TOM**  
CONDOS

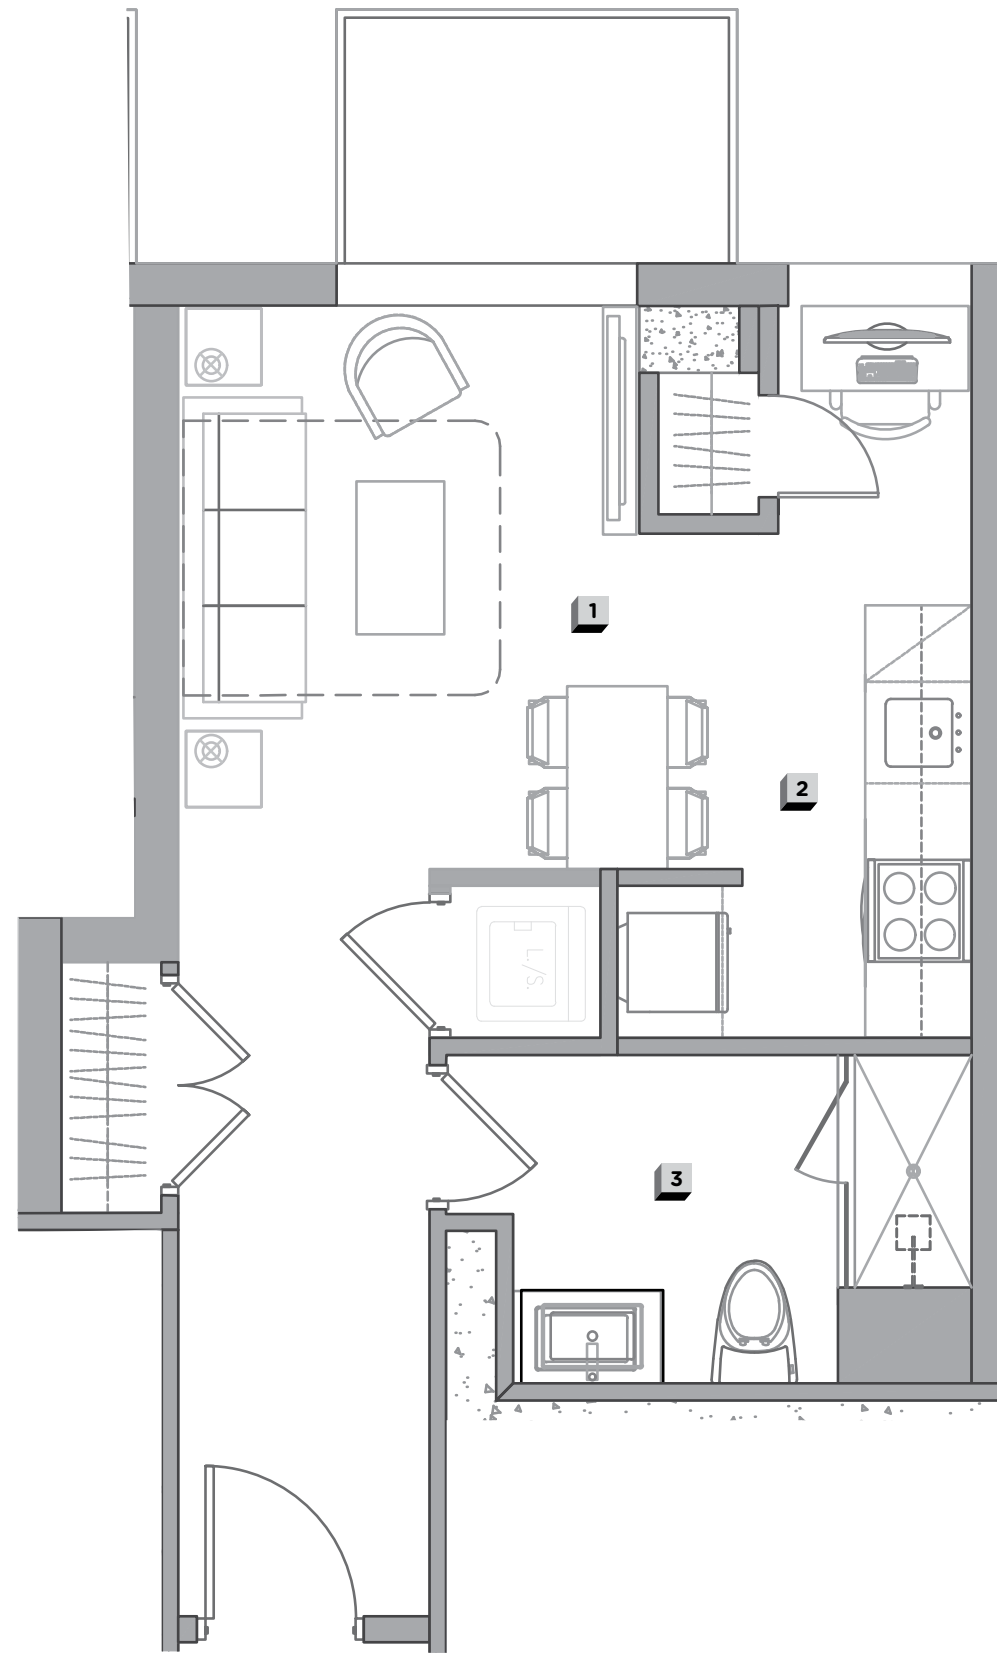

↑ DIRECTION UNIVERSITÉ

← DIRECTION RENÉ-LÉVESQUE

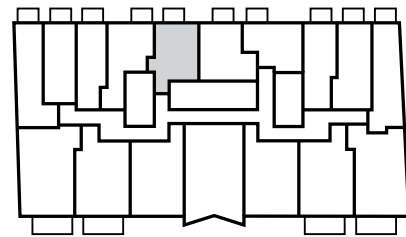

UNION

N

ÉTAGE / FLOOR  
**9-14**

UNITÉ / UNIT  
**906, 1006,  
1106, 1206,  
1406**

CHAMBRE / BUREAU  
BEDROOM / DESK

**LOFT**

SALLE DE BAIN  
BATHROOM

**1**

SUPERFICIE HABITABLE (PI<sup>2</sup> / M<sup>2</sup>)  
LIVING SPACE (SQ<sup>2</sup> / M<sup>2</sup>)  
**410 / 38.1**

BALCON (PI<sup>2</sup> / M<sup>2</sup>) / BALCONIE (SQ<sup>2</sup> / M<sup>2</sup>)  
**40 / 3.72**

TOTAL (PI<sup>2</sup> / M<sup>2</sup>) / TOTAL (SQ<sup>2</sup> / M<sup>2</sup>)  
**450 / 41.82**

**1** SALON-CHAMBRE / LIVINGROOM-BEDROOM  
**15'-10" x 11'-0" / 4.8m x 3.35m**

**2** CUISINE / KITCHEN  
**7'-6" x 4' / 2.29m x 1.22m**

**3** SALLE DE BAIN / BATHROOM  
**10'-6" x 6'-6" / 3.2m x 1.98m**

PIEDS / FEET

MÈTRES / METERS

