



TOMCONDOS.COM

1185 UNIVERSITÉ
MONTRÉAL (QC)
H3B 1S5

T 514-244-5787

Superficie d'unité : Face extérieure du mur extérieur au centre des murs du corridor et des murs mitoyens. Toutes les dimensions, plans et prix peuvent être changés sans préavis.
Unit Area : Outside face of exterior wall to middle of mitoyen walls and corridor walls. All dimensions, design and prices are subject to change without notice.

TOM
CONDOS

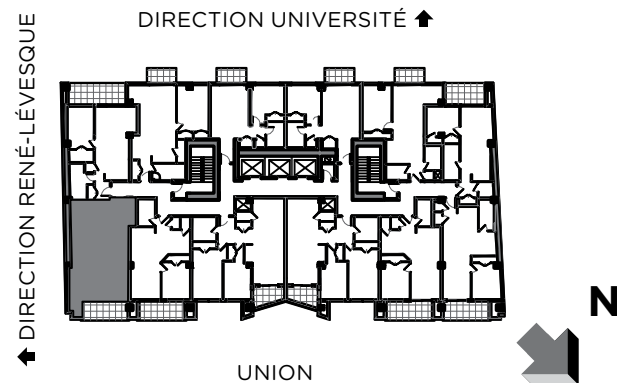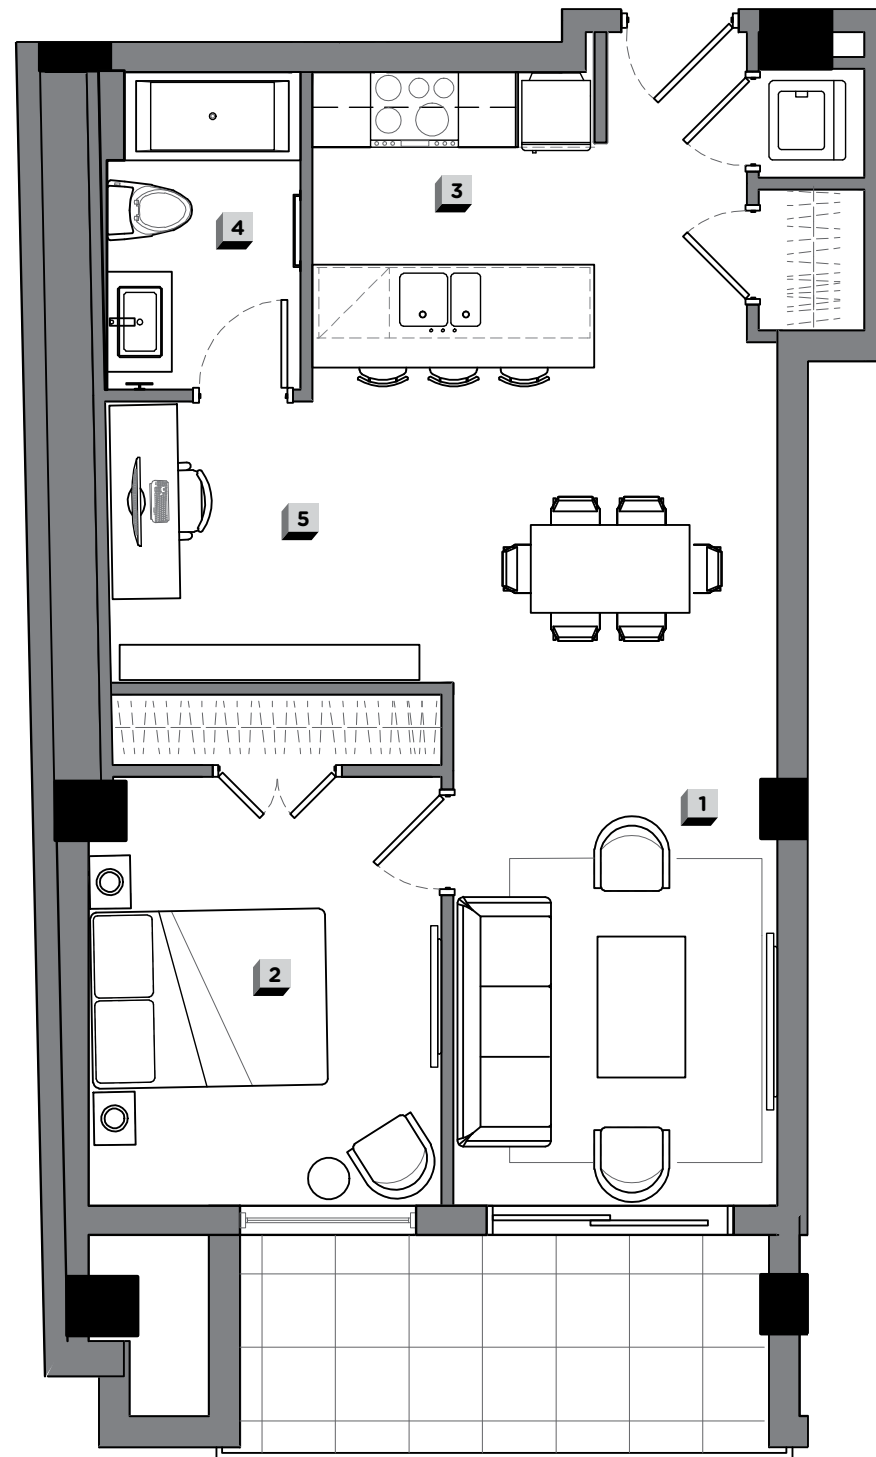

ÉTAGE / FLOOR
6-14

UNITÉ / UNIT
**607, 707,
807, 907,
1007, 1107,
1207, 1407**

CHAMBRE / BUREAU
BEDROOM / DESK
1/1

SALLE DE BAIN
BATHROOM
1

SUPERFICIE HABITABLE (PI² / M²)
LIVING SPACE (SQ² / M²)
725 / 67.35

BALCON (PI² / M²) / BALCONIE (SQ² / M²)
90 / 8.36

TOTAL (PI² / M²) / TOTAL (SQ² / M²)
815 / 75.72

1 SALON / LIVINGROOM
14'-10" x 9'-2" / 4.52 m x 2.79 m

2 CHAMBRE / BEDROOM
12'-2" x 10'-0" / 3.7 m x 3.05 m

3 CUISINE / KITCHEN
8'-4" x 8'-0" / 2.54 m x 2.44 m

4 SALLE DE BAIN / BATHROOM
9'-0" x 5'-6" / 2.74 m x 1.67 m

5 BUREAU / DESK
9'-8" x 8'-0" / 2.94 m x 2.44 m