

TOMCONDOS.COM


1185 UNIVERSITY  
MONTRÉAL (QC)  
H3B 1S5

T 514-244-5787

Superficie d'unité : Face extérieure du mur extérieur au centre des murs du corridor et des murs mitoyens. Toutes les dimensions, plans et prix peuvent être changés sans préavis.


Unit Area : Outside face of exterior wall to middle of mitoyen walls and corridor walls. All dimensions, design and prices are subject to change without notice.

**TOM**  
CONDOS

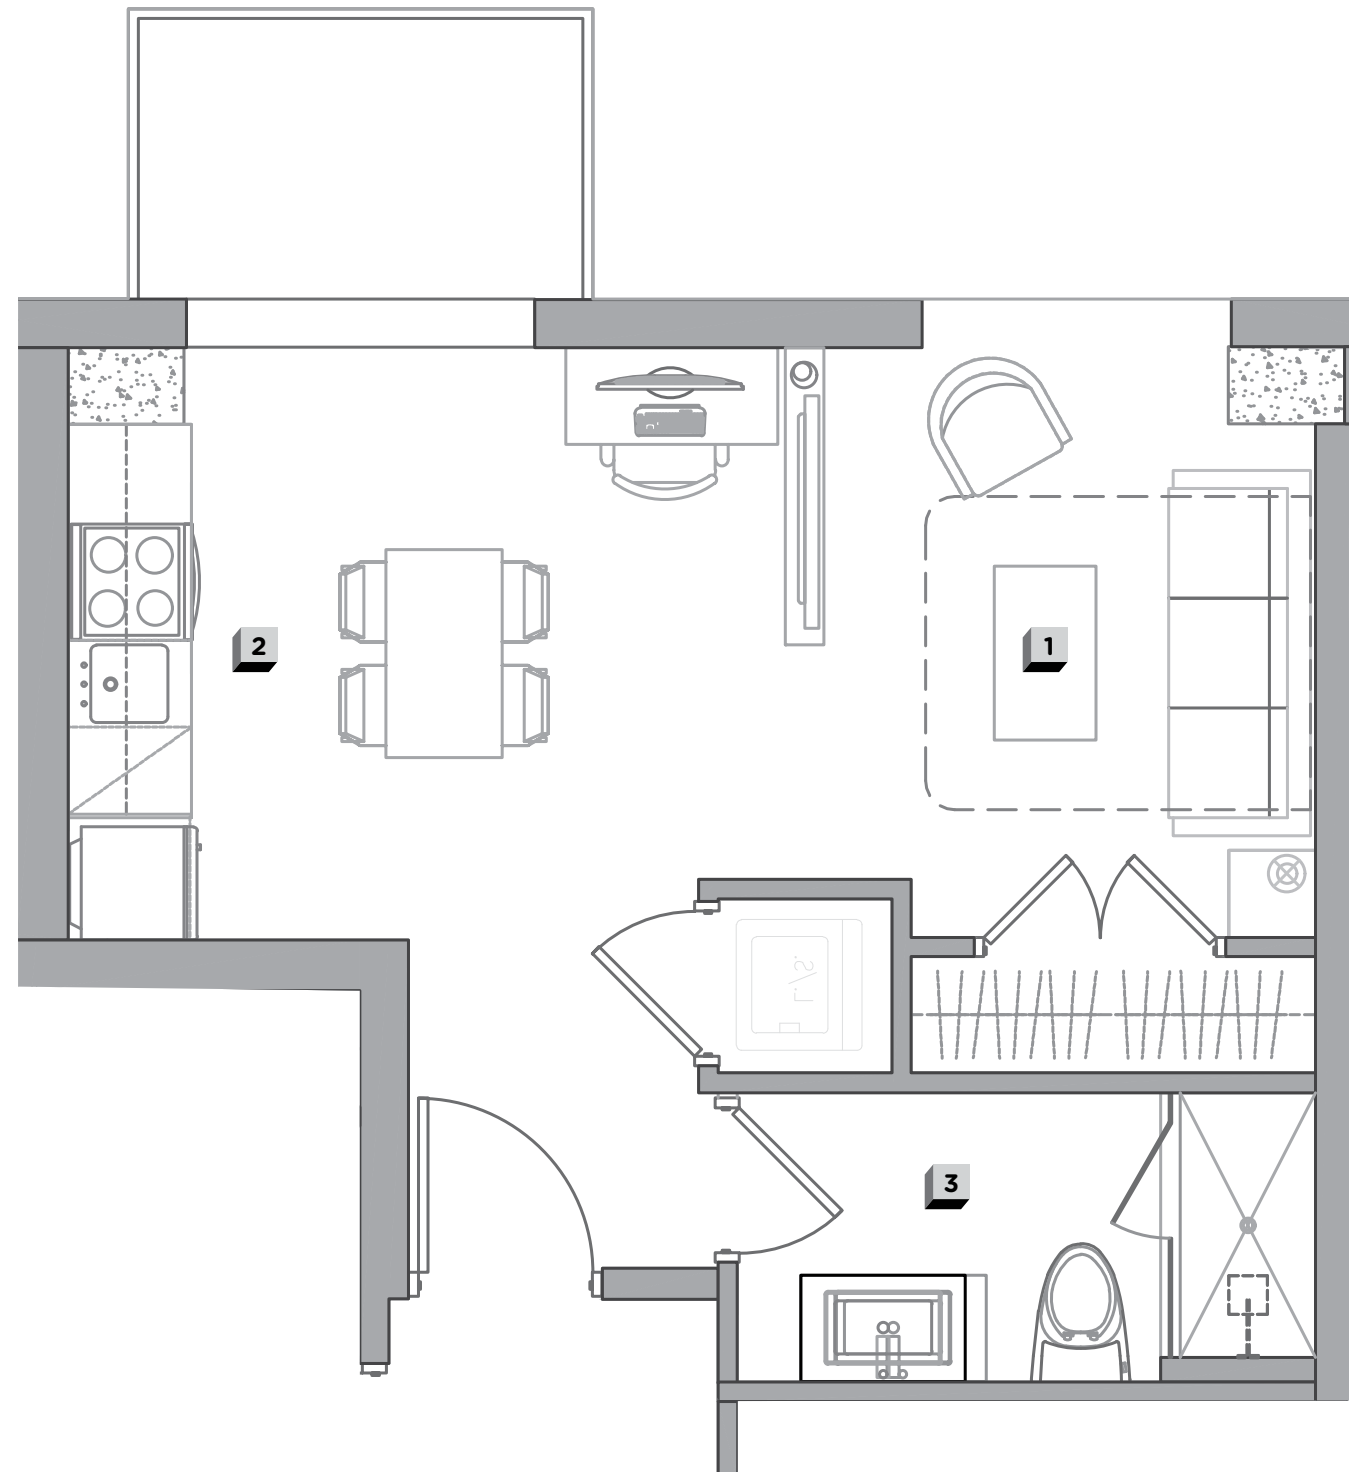

DIRECTION RENÉ-LÉVESQUE

DIRECTION UNIVERSITÉ

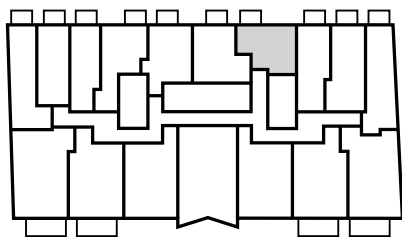

UNION



ÉTAGE / FLOOR  
**9-14**

UNITÉ / UNIT  
**904, 1004,  
1104, 1204,  
1404**

CHAMBRE / BUREAU  
BEDROOM / DESK

**LOFT**

SALLE DE BAIN  
BATHROOM

**1**

SUPERFICIE HABITABLE (PI<sup>2</sup> / M<sup>2</sup>)  
LIVING SPACE (SQ<sup>2</sup> / M<sup>2</sup>)  
**375 / 34.85**

BALCON (PI<sup>2</sup> / M<sup>2</sup>) / BALCONIE (SQ<sup>2</sup> / M<sup>2</sup>)  
**40 / 3.72**

TOTAL (PI<sup>2</sup> / M<sup>2</sup>) / TOTAL (SQ<sup>2</sup> / M<sup>2</sup>)  
**415 / 38.57**

**1** SALON-CHAMBRE / LIVINGROOM-BEDROOM  
**21'-6" x 10'-2" / 6.55m x 3.1m**

**2** CUISINE / KITCHEN  
**8'-10" x 4' / 2.66m x 1.22m**

**3** SALLE DE BAIN / BATHROOM  
**10'-0" x 5'-0" / 3.05m x 1.52m**

PIEDS / FEET



MÈTRES / METERS