


TOMCONDOS.COM

1185 UNIVERSITY
MONTRÉAL (QC)
H3B 1S5

T 514-244-5787


Superficie d'unité : Face extérieure du mur extérieur au centre des murs du corridor et des murs mitoyens. Toutes les dimensions, plans et prix peuvent être changés sans préavis.
Unit Area : Outside face of exterior wall to middle of mitoyen walls and corridor walls. All dimensions, design and prices are subject to change without notice.

TOM
CONDOS

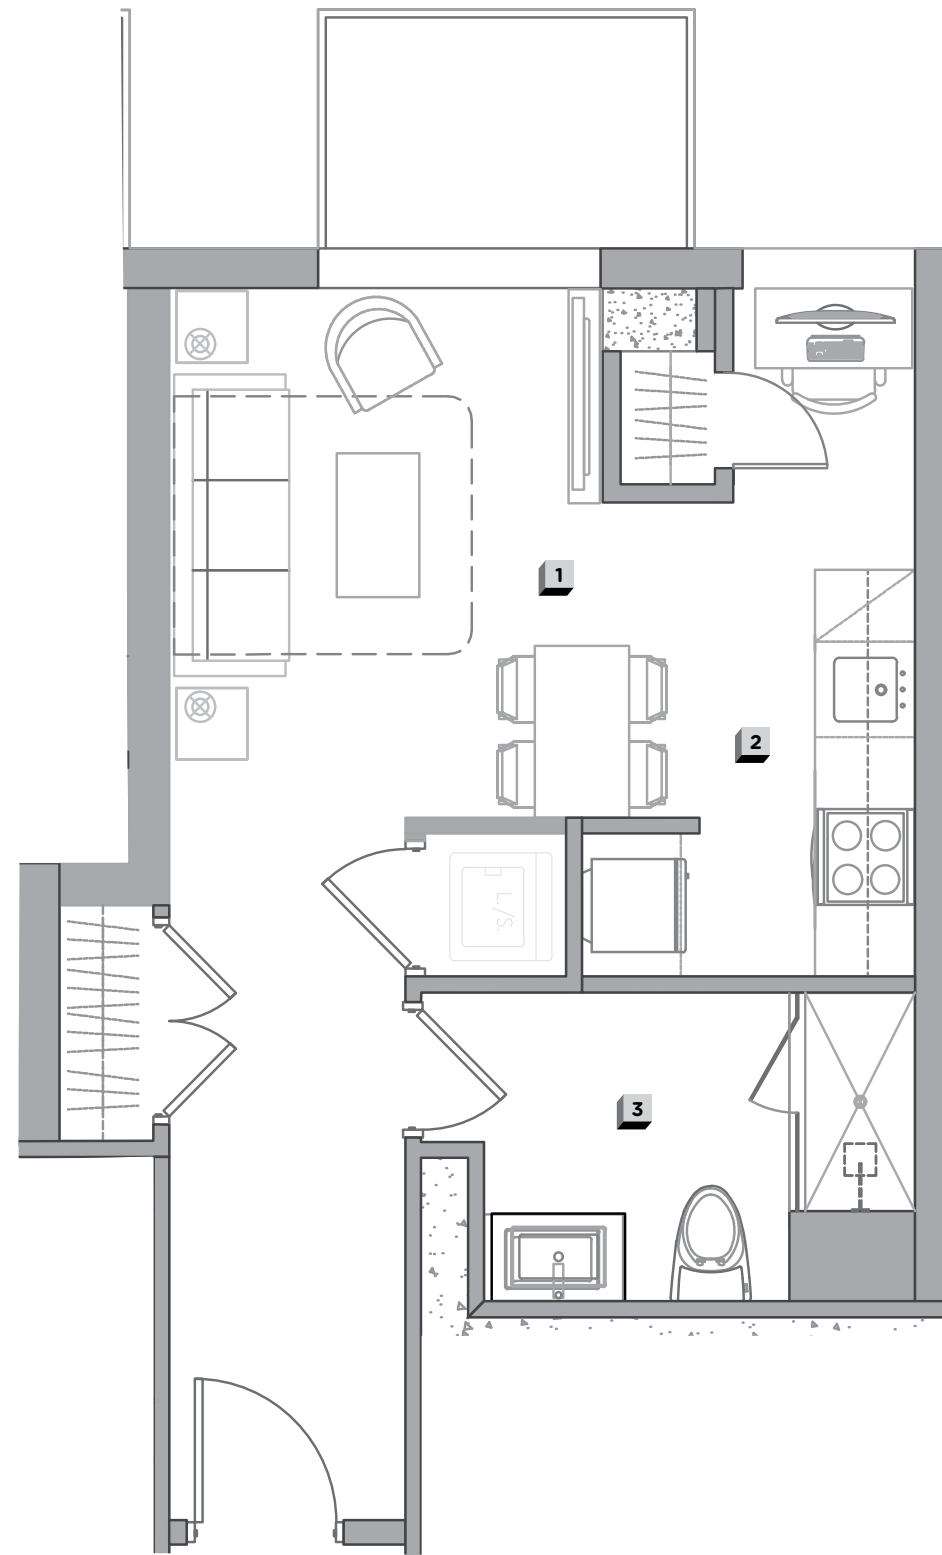

DIRECTION RENÉ-LÉVESQUE ←

↑ DIRECTION UNIVERSITÉ

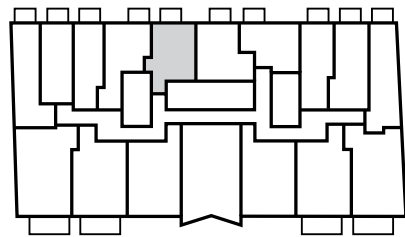

UNION

N

ÉTAGE / FLOOR
9-14

UNITÉ / UNIT
**906, 1006,
1106, 1206,
1406**

CHAMBRE / BUREAU
BEDROOM / DESK
LOFT

SALLE DE BAIN
BATHROOM
1

SUPERFICIE HABITABLE (PI² / M²)
LIVING SPACE (SQ² / M²)
410 / 38.1

BALCON (PI² / M²) / BALCONIE (SQ² / M²)
40 / 3.72

TOTAL (PI² / M²) / TOTAL (SQ² / M²)
450 / 41.82

1 SALON-CHAMBRE / LIVINGROOM-BEDROOM
15'-10" x 11'-0" / 4.8m x 3.35m

2 CUISINE / KITCHEN
7'-6" x 4' / 2.29m x 1.22m

3 SALLE DE BAIN / BATHROOM
10'-6" x 6'-6" / 3.2m x 1.98m

PIEDS / FEET



MÈTRES / METERS