


TOMCONDOS.COM

1185 UNIVERSITÉ  
MONTRÉAL (QC)  
H3B 1S5

T 514-244-5787


Superficie d'unité : Face extérieure du mur extérieur au centre des murs du corridor et des murs mitoyens. Toutes les dimensions, plans et prix peuvent être changés sans préavis.  
Unit Area : Outside face of exterior wall to middle of mitoyen walls and corridor walls. All dimensions, design and prices are subject to change without notice.

**TOM**  
CONDOS

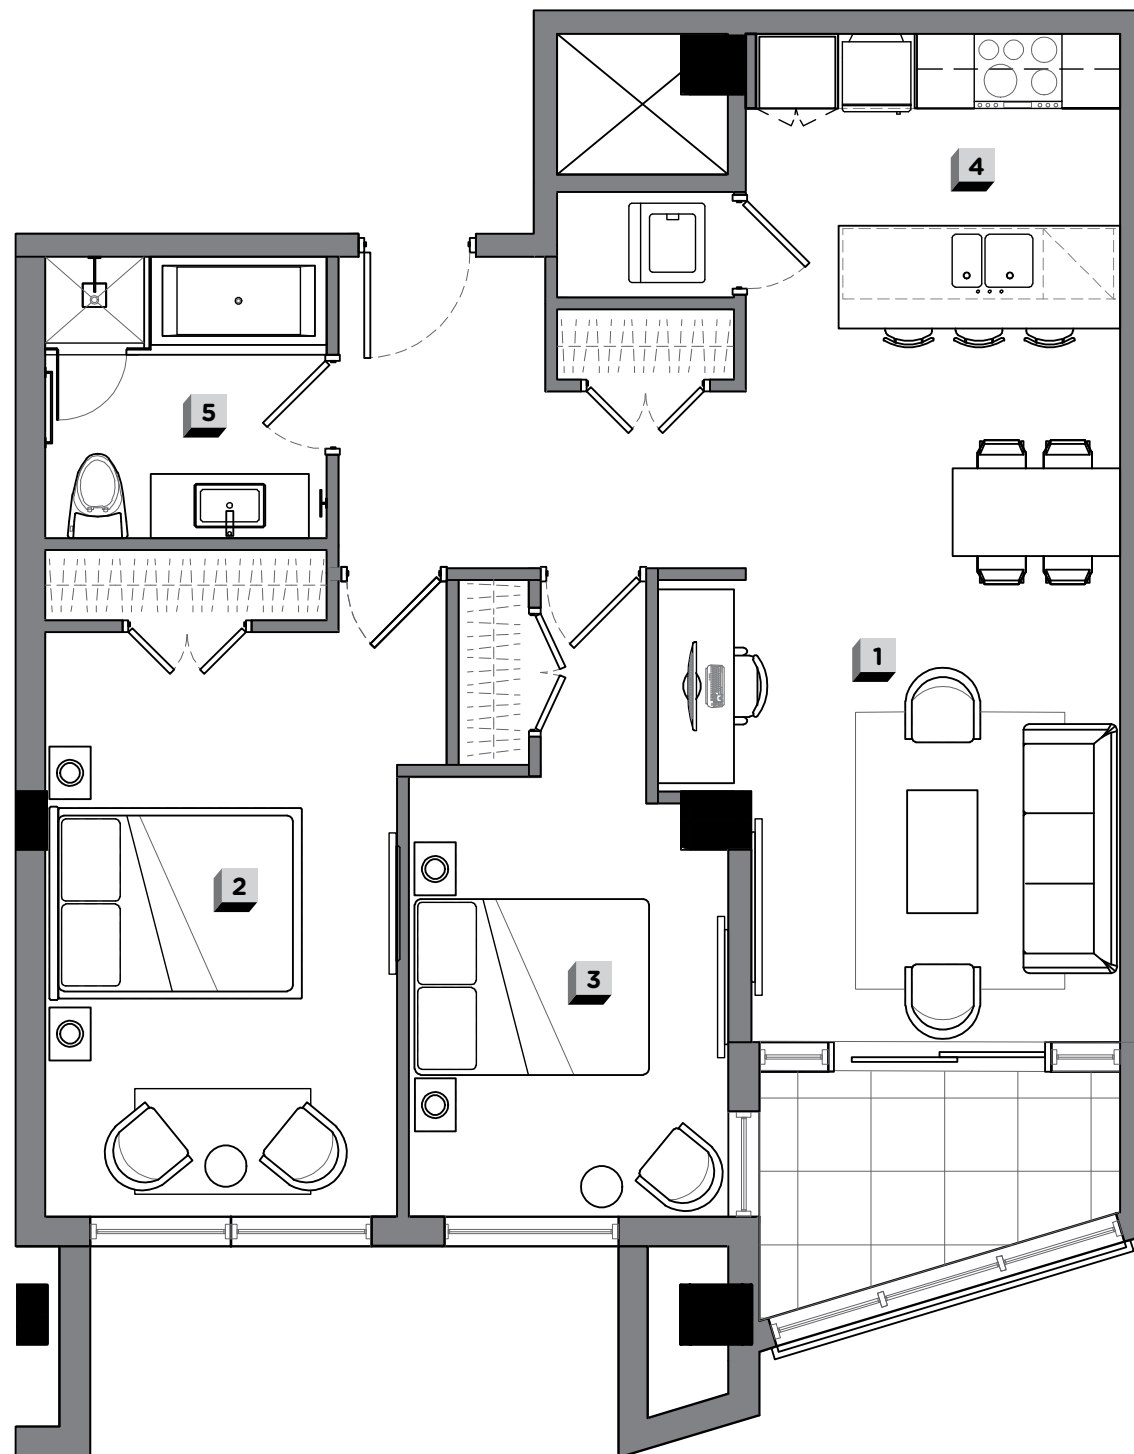

↑ DIRECTION RENÉ-LÉVESQUE

DIRECTION UNIVERSITÉ ↑

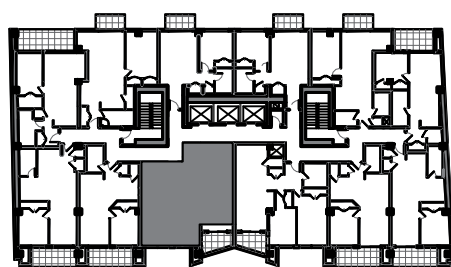

UNION

N

ÉTAGE / FLOOR

**6-14**

UNITÉ / UNIT

**609, 709,  
809, 909,  
1009,  
1109, 1209,  
1409**

CHAMBRES / BUREAU  
BEDROOMS / DESK

**2**

SALLE DE BAIN  
BATHROOM

**1**

SUPERFICIE HABITABLE (PI<sup>2</sup> / M<sup>2</sup>)  
LIVING SPACE (SQ<sup>2</sup> / M<sup>2</sup>)

**925 / 85.94**

BALCON (PI<sup>2</sup> / M<sup>2</sup>) / BALCONIE (SQ<sup>2</sup> / M<sup>2</sup>)

**57 / 5.30**

TOTAL (PI<sup>2</sup> / M<sup>2</sup>) / TOTAL (SQ<sup>2</sup> / M<sup>2</sup>)

**982 / 91.23**

**1** SALON / LIVINGROOM

**13'-6" x 10'-8" / 4.1m x 3.24 m**

**2** CHAMBRE / BEDROOM

**16'-7" x 11'-5" / 5.05m x 3.47 m**

**3** CHAMBRE / BEDROOM

**12'-6" x 9'-0" / 3.8m x 2.74 m**

**4** CUISINE / KITCHEN

**8'-5" x 8'-0" / 2.56m x 2.44 m**

**5** SALLE DE BAIN / BATHROOM

**8'-0" x 8'-0" / 2.44m x 2.44 m**