

TOMCONDOS.COM



1185 UNIVERSITY  
MONTRÉAL (QC)  
H3B 1S5

T 514-244-5787

Superficie d'unité : Face extérieure du mur extérieur au centre des murs du corridor et des murs mitoyens. Toutes les dimensions, plans et prix peuvent être changés sans préavis.

Unit Area : Outside face of exterior wall to middle of mitoyen walls and corridor walls. All dimensions, design and prices are subject to change without notice.

**TOM**  
CONDOS

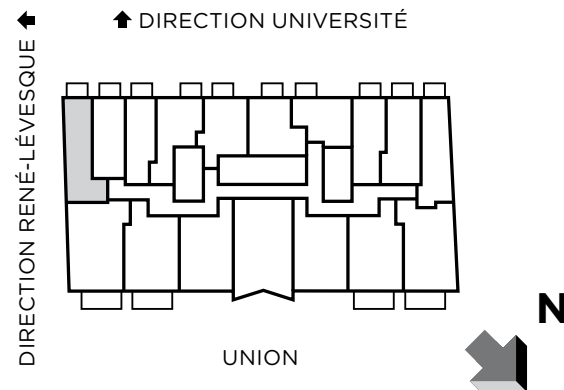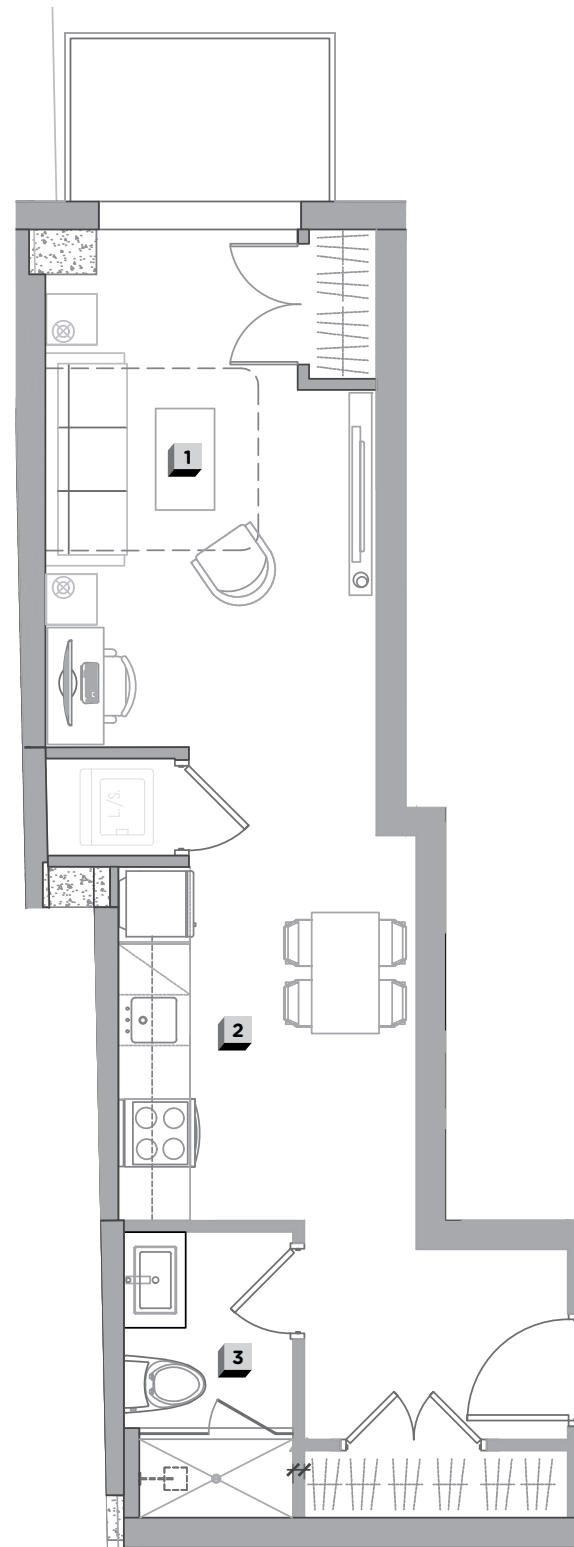

ÉTAGE / FLOOR  
**9-14**

UNITÉ / UNIT  
**918, 1018,  
1118, 1218,  
1418**

CHAMBRE / BUREAU  
BEDROOM / DESK  
**LOFT**

SALLE DE BAIN  
BATHROOM  
**1**

SUPERFICIE HABITABLE (PI<sup>2</sup> / M<sup>2</sup>)  
LIVING SPACE (SQ<sup>2</sup> / M<sup>2</sup>)  
**485 / 45.07**

BALCON (PI<sup>2</sup> / M<sup>2</sup>) / BALCONIE (SQ<sup>2</sup> / M<sup>2</sup>)  
**40 / 3.72**

TOTAL (PI<sup>2</sup> / M<sup>2</sup>) / TOTAL (SQ<sup>2</sup> / M<sup>2</sup>)  
**525 / 48.79**

**1** SALON-CHAMBRE / LIVINGROOM-BEDROOM  
**18'-11" x 10' / 5.77 m x 3.05 m**

**2** SALLE-À-MANGER / DININGROOM  
**11' x 5' / 3.35 m x 1.5 m**

**3** CUISINE / KITCHEN  
**10'-6" x 4' / 3.2 m x 1.22 m**

**4** SALLE DE BAIN / BATHROOM  
**8'-6" x 4'-6" / 2.59 m x 1.37 m**

PIEDS / FEET



MÈTRES / METERS