


TOMCONDOS.COM

1185 UNIVERSITÉ
MONTRÉAL (QC)
H3B 1S5

T 514-244-5787


Superficie d'unité : Face extérieure du mur extérieur au centre des murs du corridor et des murs mitoyens. Toutes les dimensions, plans et prix peuvent être changés sans préavis.
Unit Area : Outside face of exterior wall to middle of mitoyen walls and corridor walls. All dimensions, design and prices are subject to change without notice.

TOM
CONDOS

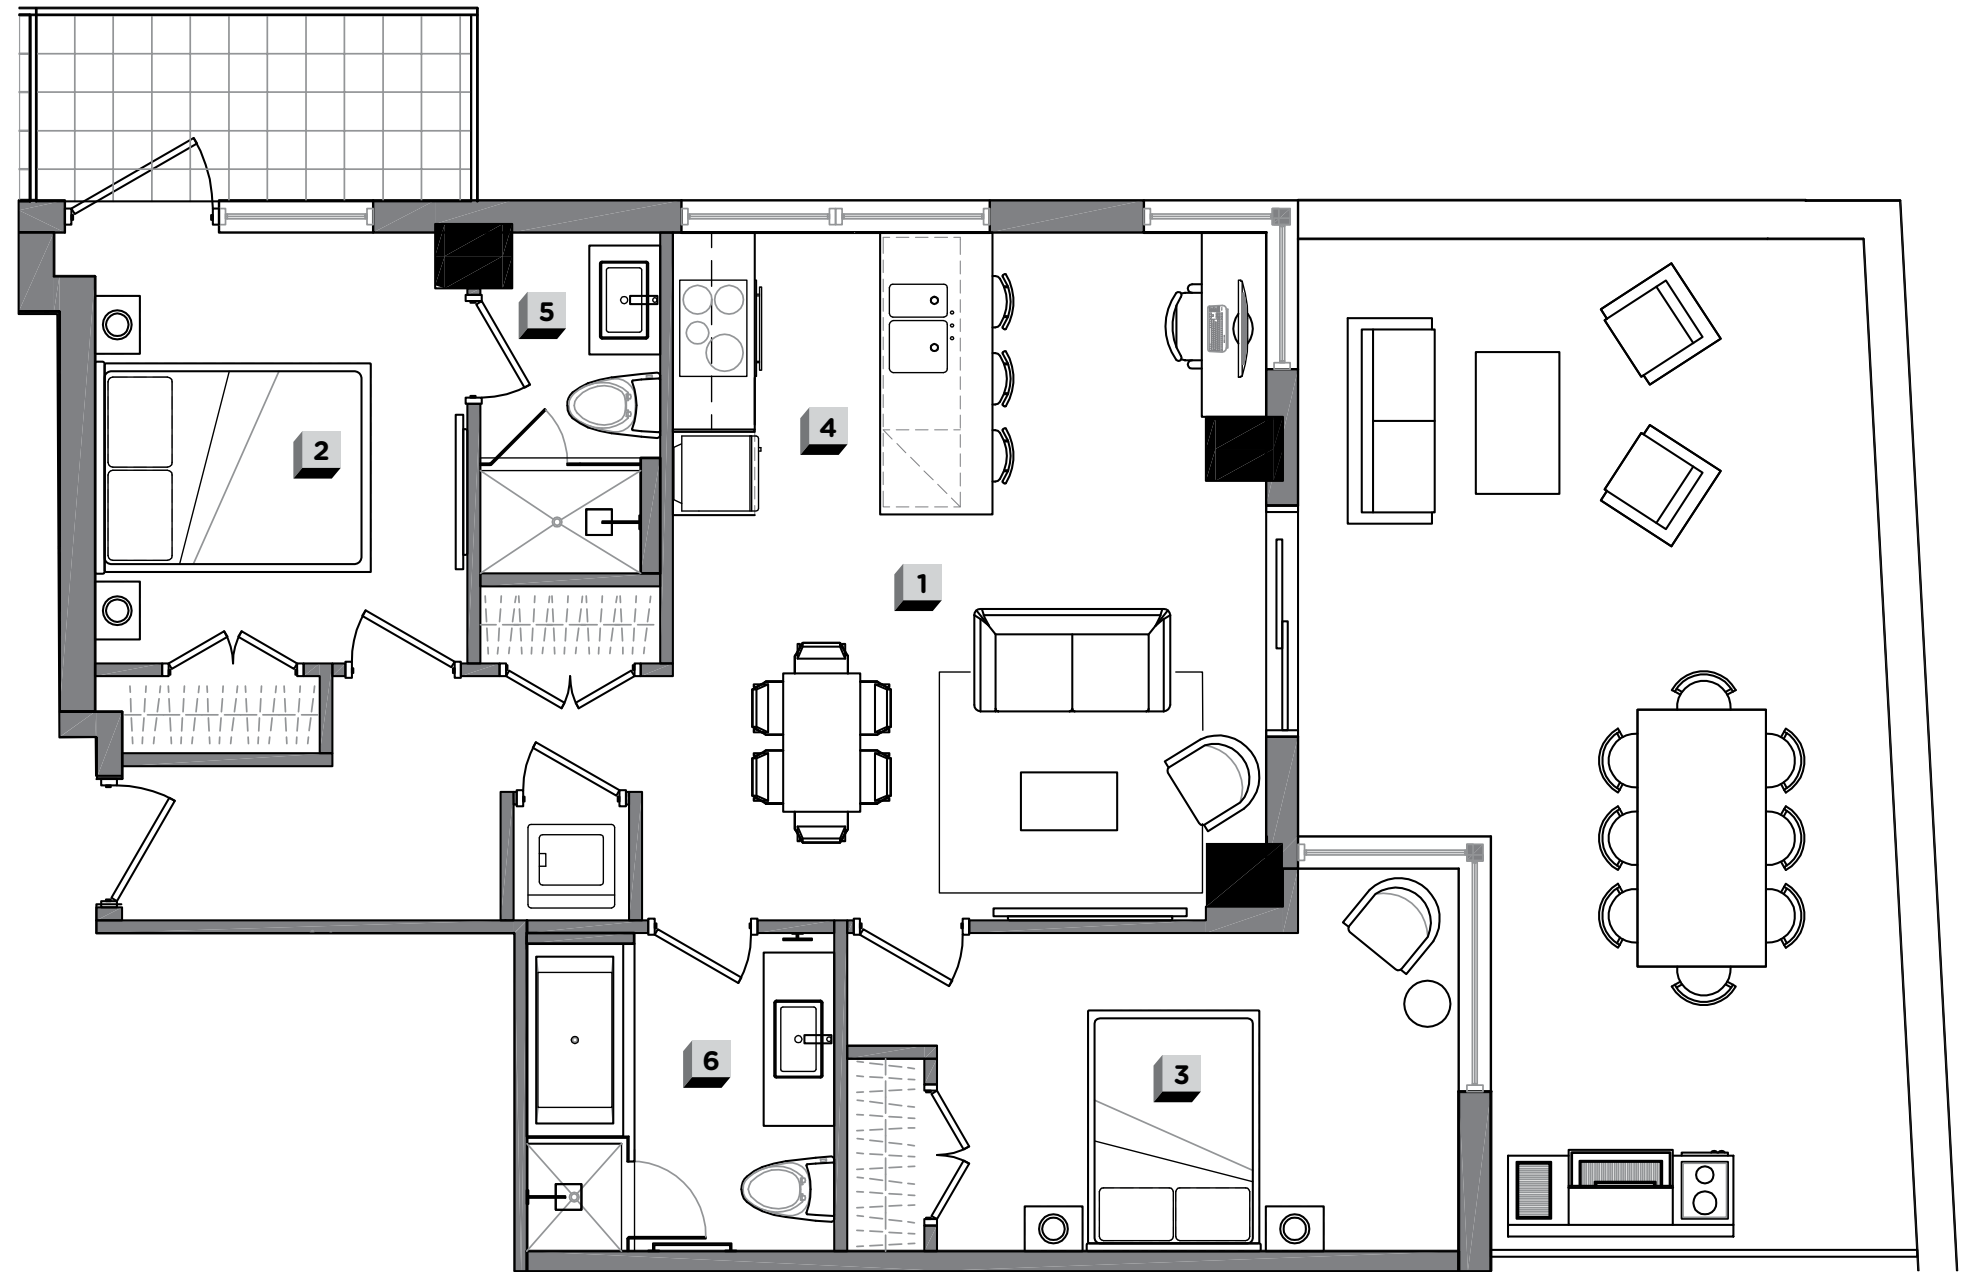

↑ DIRECTION RENÉ-LÉVESQUE

↑ DIRECTION UNIVERSITÉ

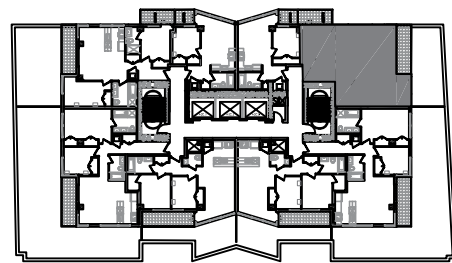

UNION

N

ÉTAGE / FLOOR
15

UNITÉ / UNIT
1501

CHAMBRES / BUREAU
BEDROOMS / DESK
2

SALLE DE BAIN
BATHROOM
2

SUPERFICIE HABITABLE (PI² / M²)
LIVING SPACE (SQ² / M²)
851 / 79.06

TERRASSE (PI² / M²) / TERRASSE (SQ² / M²)
392 / 36.42

BALCON (PI² / M²) / BALCONIE (SQ² / M²)
57 / 5.30

TOTAL (PI² / M²) / TOTAL (SQ² / M²)
1300 / 120.77

1 SALON / LIVINGROOM
17'-10" x 7'-1" / 5.43 m x 2.16 m

2 CHAMBRE / BEDROOM
11'-2" x 9'-8" / 3.4 m x 2.94 m

3 CHAMBRE / BEDROOM
15'-10" x 9'-11" / 4.82 m x 3.02 m

4 CUISINE / KITCHEN
8'-4" x 7'-4" / 2.54 m x 2.23 m

5 SALLE DE BAIN / BATHROOM
4'-8" x 8'-10" / 1.41 m x 2.69 m

6 SALLE DE BAIN / BATHROOM
8'-3" x 8'-0" / 2.51 m x 2.44 m