




TOMCONDOS.COM

1185 UNIVERSITÉ  
MONTRÉAL (QC)  
H3B 1S5

T 514-244-5787

Superficie d'unité : Face extérieure du mur extérieur au centre des murs du corridor et des murs mitoyens. Toutes les dimensions, plans et prix peuvent être changés sans préavis.  
Unit Area : Outside face of exterior wall to middle of mitoyen walls and corridor walls. All dimensions, design and prices are subject to change without notice.

**TOM**  
CONDOS

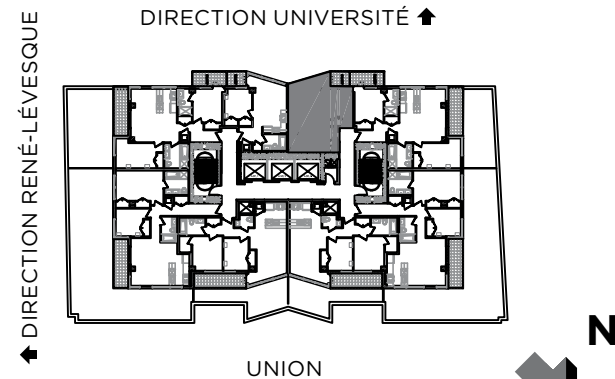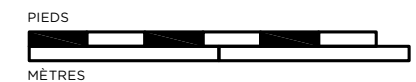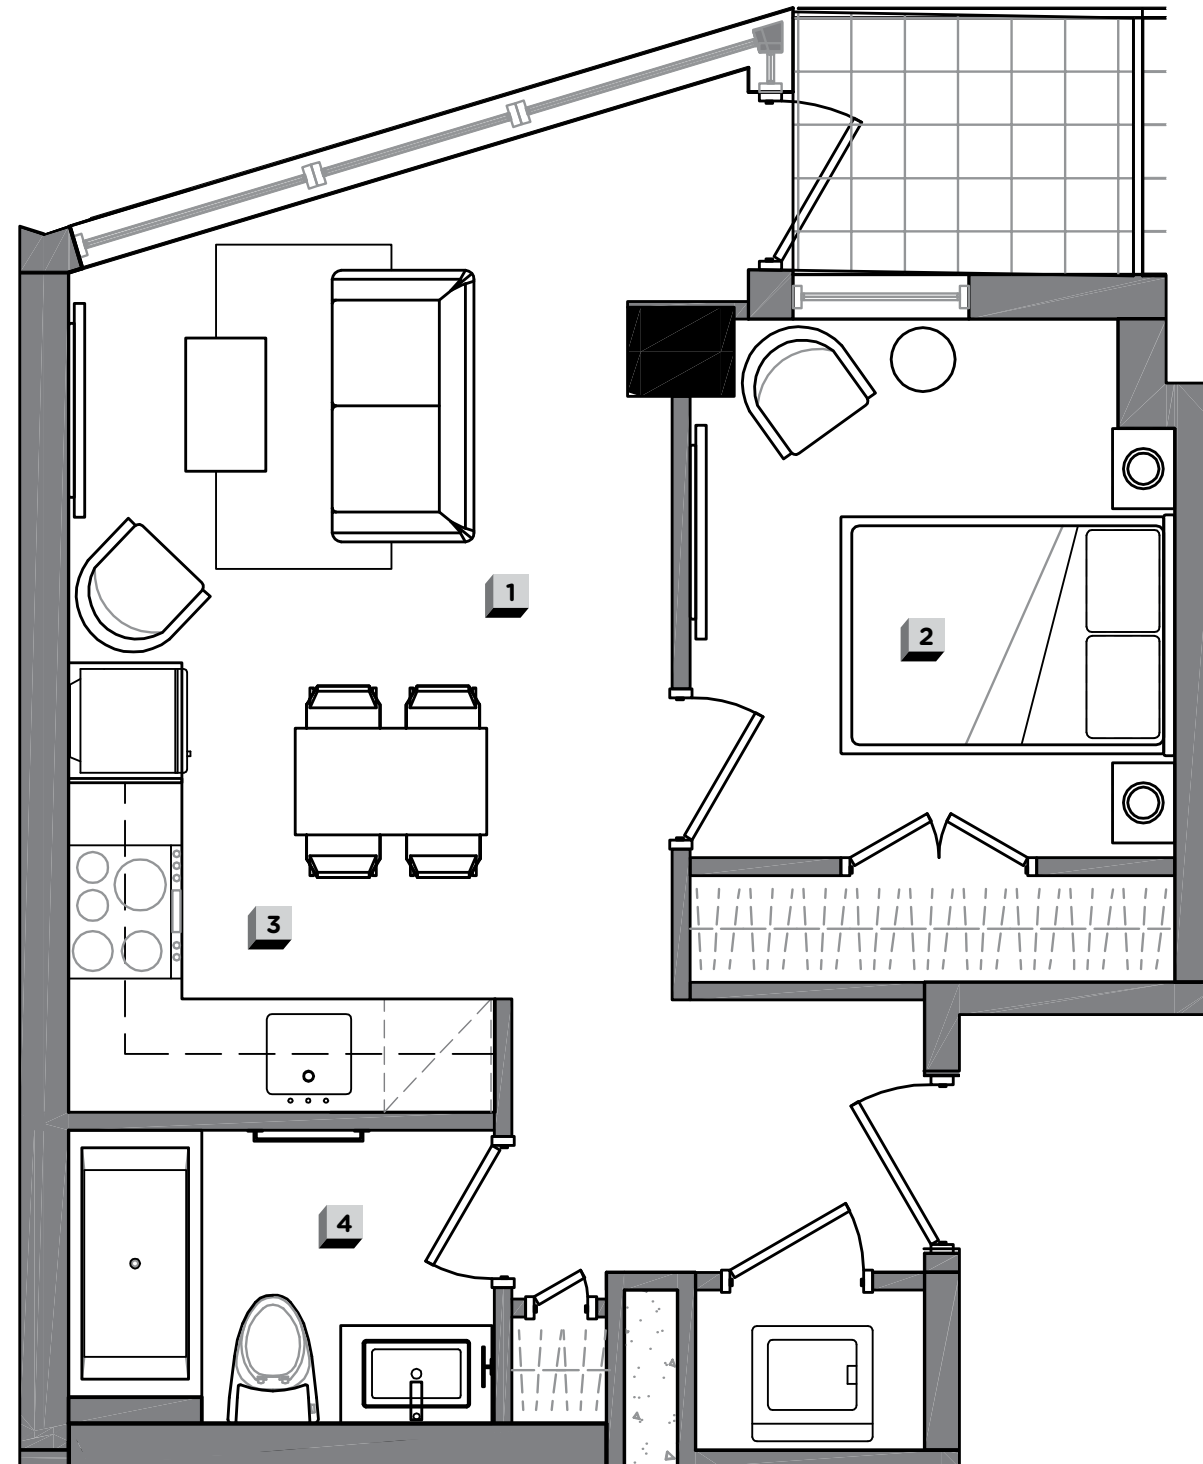

ÉTAGE / FLOOR  
**15**

UNITÉ / UNIT  
**1502**

CHAMBRE / BUREAU  
BEDROOM / DESK

**1**

SALLE DE BAIN  
BATHROOM

**1**

SUPERFICIE HABITABLE (PI<sup>2</sup> / M<sup>2</sup>)  
LIVING SPACE (SQ<sup>2</sup> / M<sup>2</sup>)  
**501 / 46.54**

BALCON (PI<sup>2</sup> / M<sup>2</sup>) / BALCONIE (SQ<sup>2</sup> / M<sup>2</sup>)  
**33 / 3.07**

TOTAL (PI<sup>2</sup> / M<sup>2</sup>) / TOTAL (SQ<sup>2</sup> / M<sup>2</sup>)  
**534 / 49.61**

**1** SALON / LIVINGROOM  
**17'-5" x 11'-4" / 5.3m x 3.45m**

**2** CHAMBRE / BEDROOM  
**10'-1" x 9'-1" / 3.07m x 2.77m**

**3** CUISINE / KITCHEN  
**8'-5" x 8'-4" / 2.56m x 2.54m**

**4** SALLE DE BAIN / BATHROOM  
**8'-0" x 5'-6" / 2.44m x 1.67m**