


TOMCONDOS.COM

1185 UNIVERSITÉ
MONTRÉAL (QC)
H3B 1S5

T 514-244-5787


Superficie d'unité : Face extérieure du mur extérieur au centre des murs du corridor et des murs mitoyens. Toutes les dimensions, plans et prix peuvent être changés sans préavis.
Unit Area : Outside face of exterior wall to middle of mitoyen walls and corridor walls. All dimensions, design and prices are subject to change without notice.

TOM
CONDOS

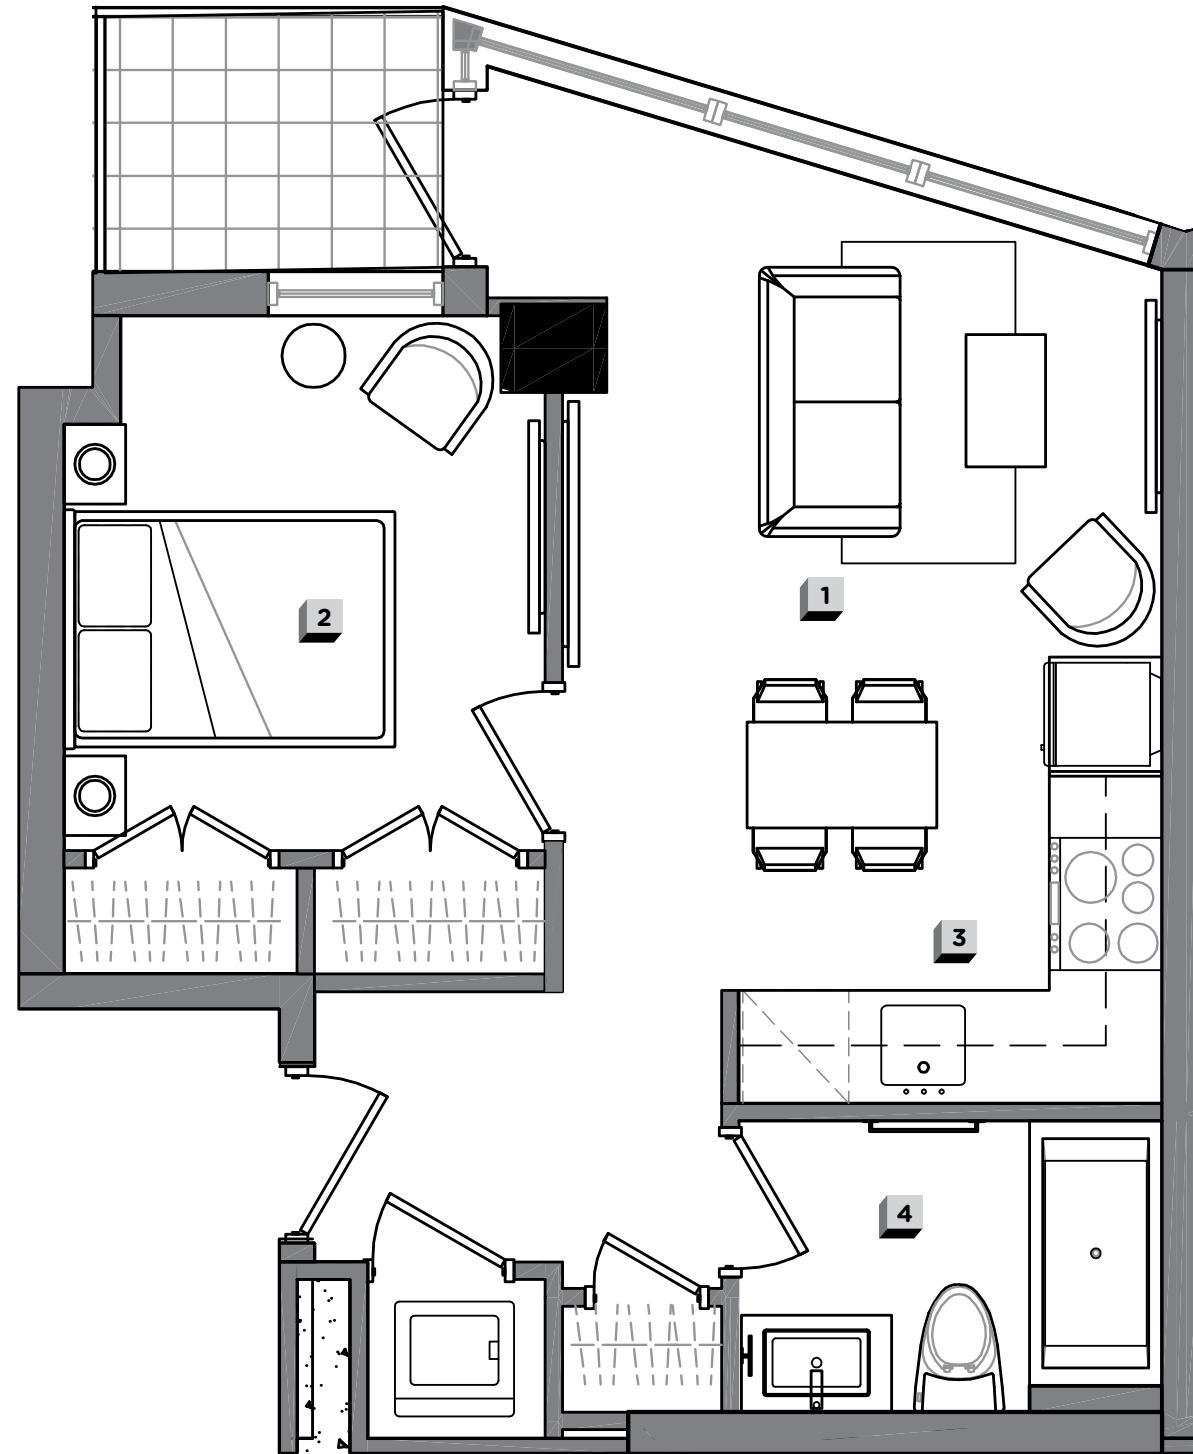

↑ DIRECTION RENÉ-LÉVESQUE

DIRECTION UNIVERSITÉ ↑

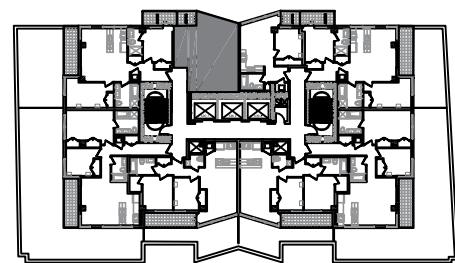

UNION

N

ÉTAGE / FLOOR
15

UNITÉ / UNIT
1503

CHAMBRE / BUREAU
BEDROOM / DESK

1

SALLE DE BAIN
BATHROOM

1

SUPERFICIE HABITABLE (PI² / M²)
LIVING SPACE (SQ² / M²)

501 / 46.54

BALCON (PI² / M²) / BALCONIE (SQ² / M²)

33 / 3.07

TOTAL (PI² / M²) / TOTAL (SQ² / M²)

534 / 49.61

1 SALON / LIVINGROOM

17'-5" x 11'-4" / 5.3 m x 3.45 m

2 CHAMBRE / BEDROOM

10'-1" x 9'-1" / 3.07 m x 2.77 m

PIEDS



MÈTRES

3 CUISINE / KITCHEN

8'-5" x 8'-4" / 2.56 m x 2.54 m

4 SALLE DE BAIN / BATHROOM

8'-0" x 5'-6" / 2.44 m x 1.67 m