


TOMCONDOS.COM

1185 UNIVERSITÉ
MONTRÉAL (QC)
H3B 1S5

T 514-244-5787


Superficie d'unité : Face extérieure du mur extérieur au centre des murs du corridor et des murs mitoyens. Toutes les dimensions, plans et prix peuvent être changés sans préavis.
Unit Area : Outside face of exterior wall to middle of mitoyen walls and corridor walls. All dimensions, design and prices are subject to change without notice.

TOM
CONDOS

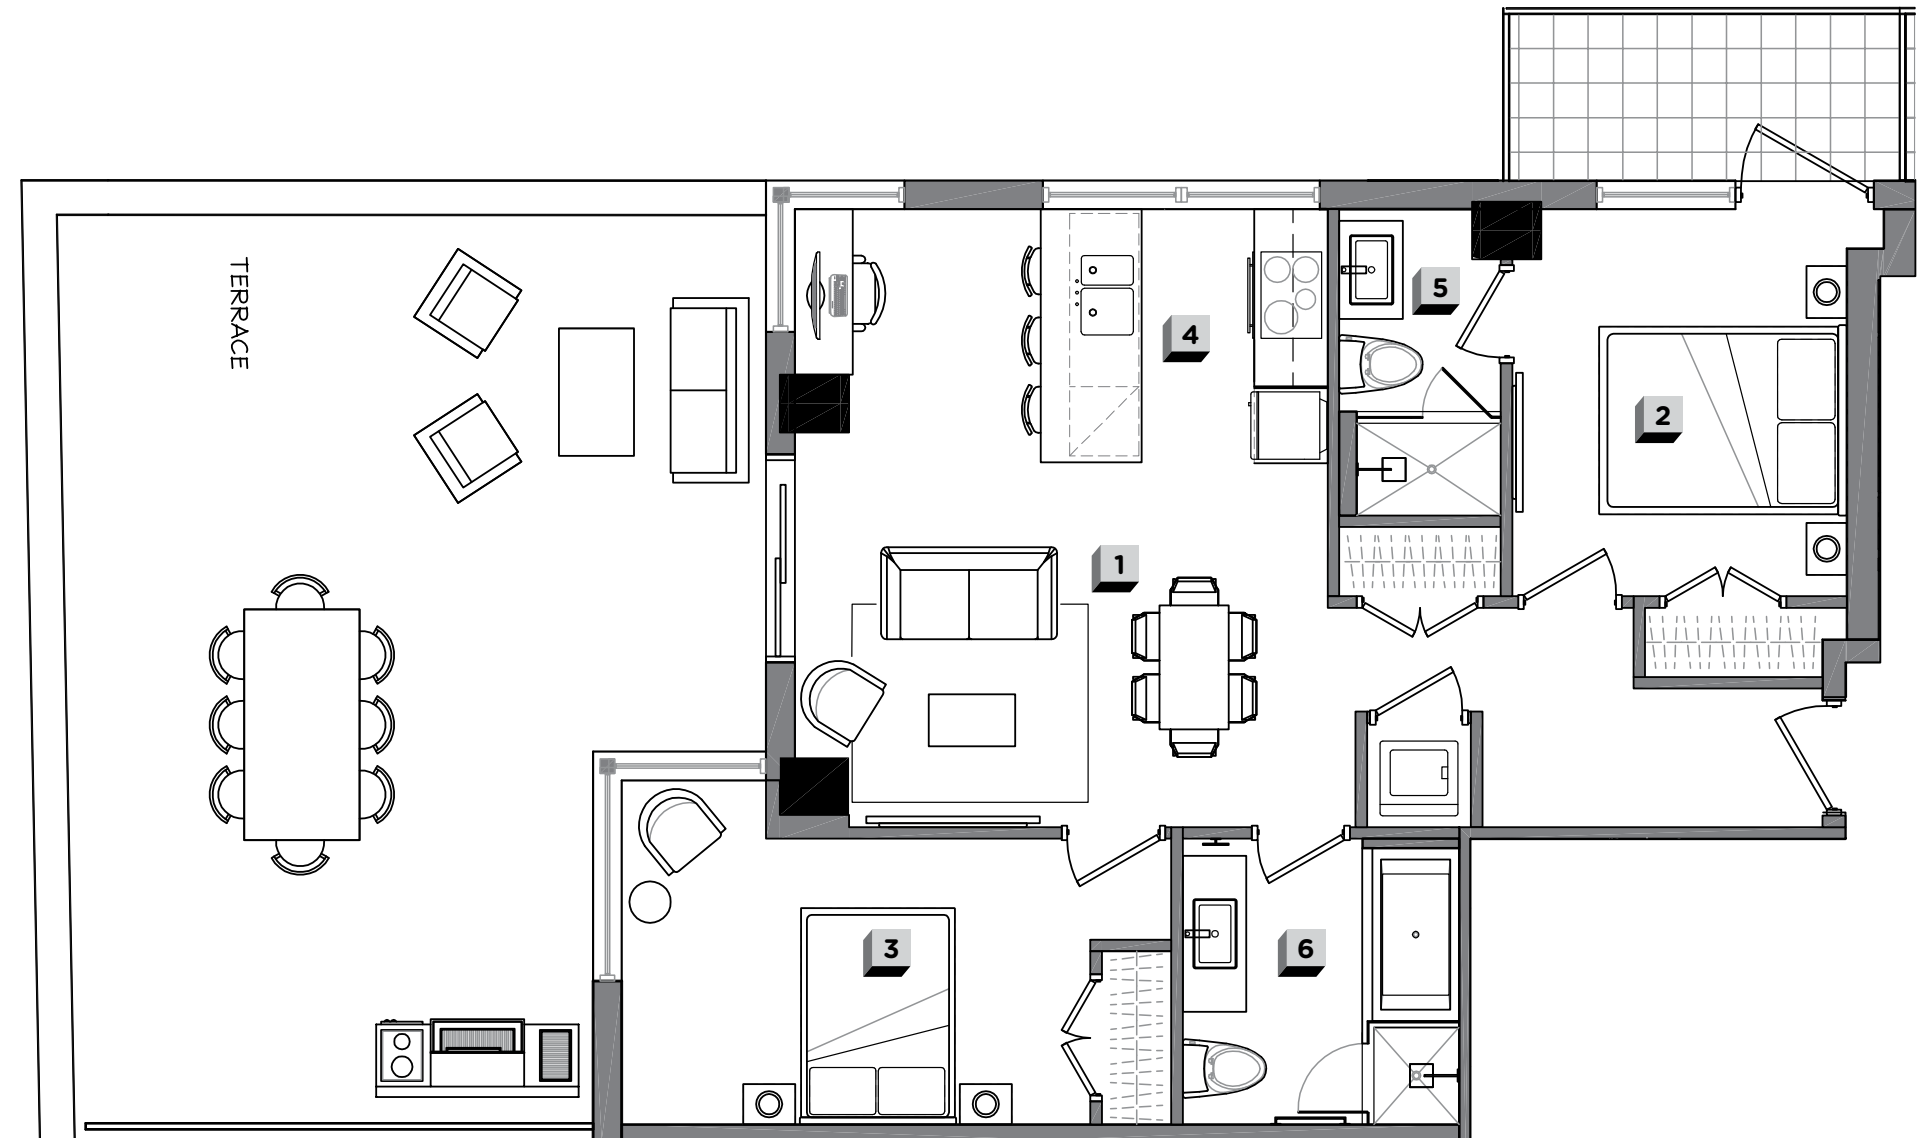

↑ DIRECTION RENÉ-LÉVESQUE

↑ DIRECTION UNIVERSITÉ

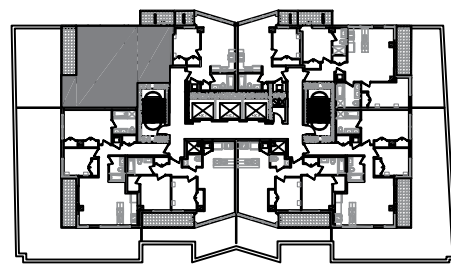

UNION

N

ÉTAGE / FLOOR
15

UNITÉ / UNIT
1504

CHAMBRES / BUREAU
BEDROOMS / DESK

2

SALLE DE BAIN
BATHROOM

2

SUPERFICIE HABITABLE (PI² / M²)
LIVING SPACE (SQ² / M²)

851 / 79.06

TERRASSE (PI² / M²) / TERRASSE (SQ² / M²)

527 / 48.96

BALCON (PI² / M²) / BALCONIE (SQ² / M²)

57 / 5.30

TOTAL (PI² / M²) / TOTAL (SQ² / M²)

1435 / 133.32

1 SALON / LIVINGROOM

17'-1" x 7'-1" / 5.2m x 2.16m

2 CHAMBRE / BEDROOM

11'-2" x 9'-8" / 3.4m x 2.94m

3 CHAMBRE / BEDROOM

15'-10" x 9'-11" / 4.82m x 3.02m

4 CUISINE / KITCHEN

8'-4" x 7'-4" / 2.54m x 2.23m

5 SALLE DE BAIN / BATHROOM

4'-8" x 8'-10" / 1.41m x 2.69m

6 SALLE DE BAIN / BATHROOM

8'-3" x 8'-0" / 2.51m x 2.44m