




TOMCONDOS.COM

1185 UNIVERSITÉ
MONTRÉAL (QC)
H3B 1S5

T 514-244-5787

Superficie d'unité : Face extérieure du mur extérieur au centre des murs du corridor et des murs mitoyens. Toutes les dimensions, plans et prix peuvent être changés sans préavis.
Unit Area : Outside face of exterior wall to middle of mitoyen walls and corridor walls. All dimensions, design and prices are subject to change without notice.

TOM
CONDOS

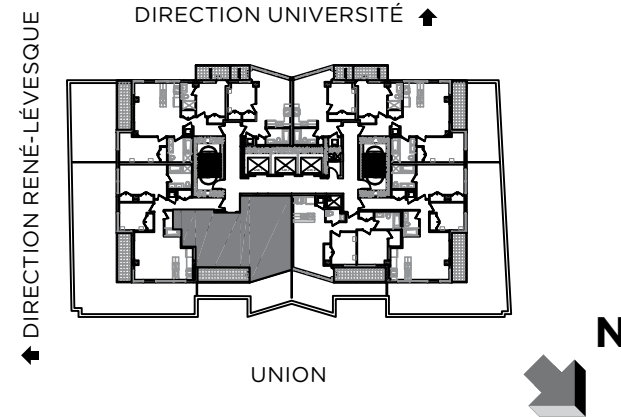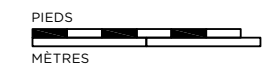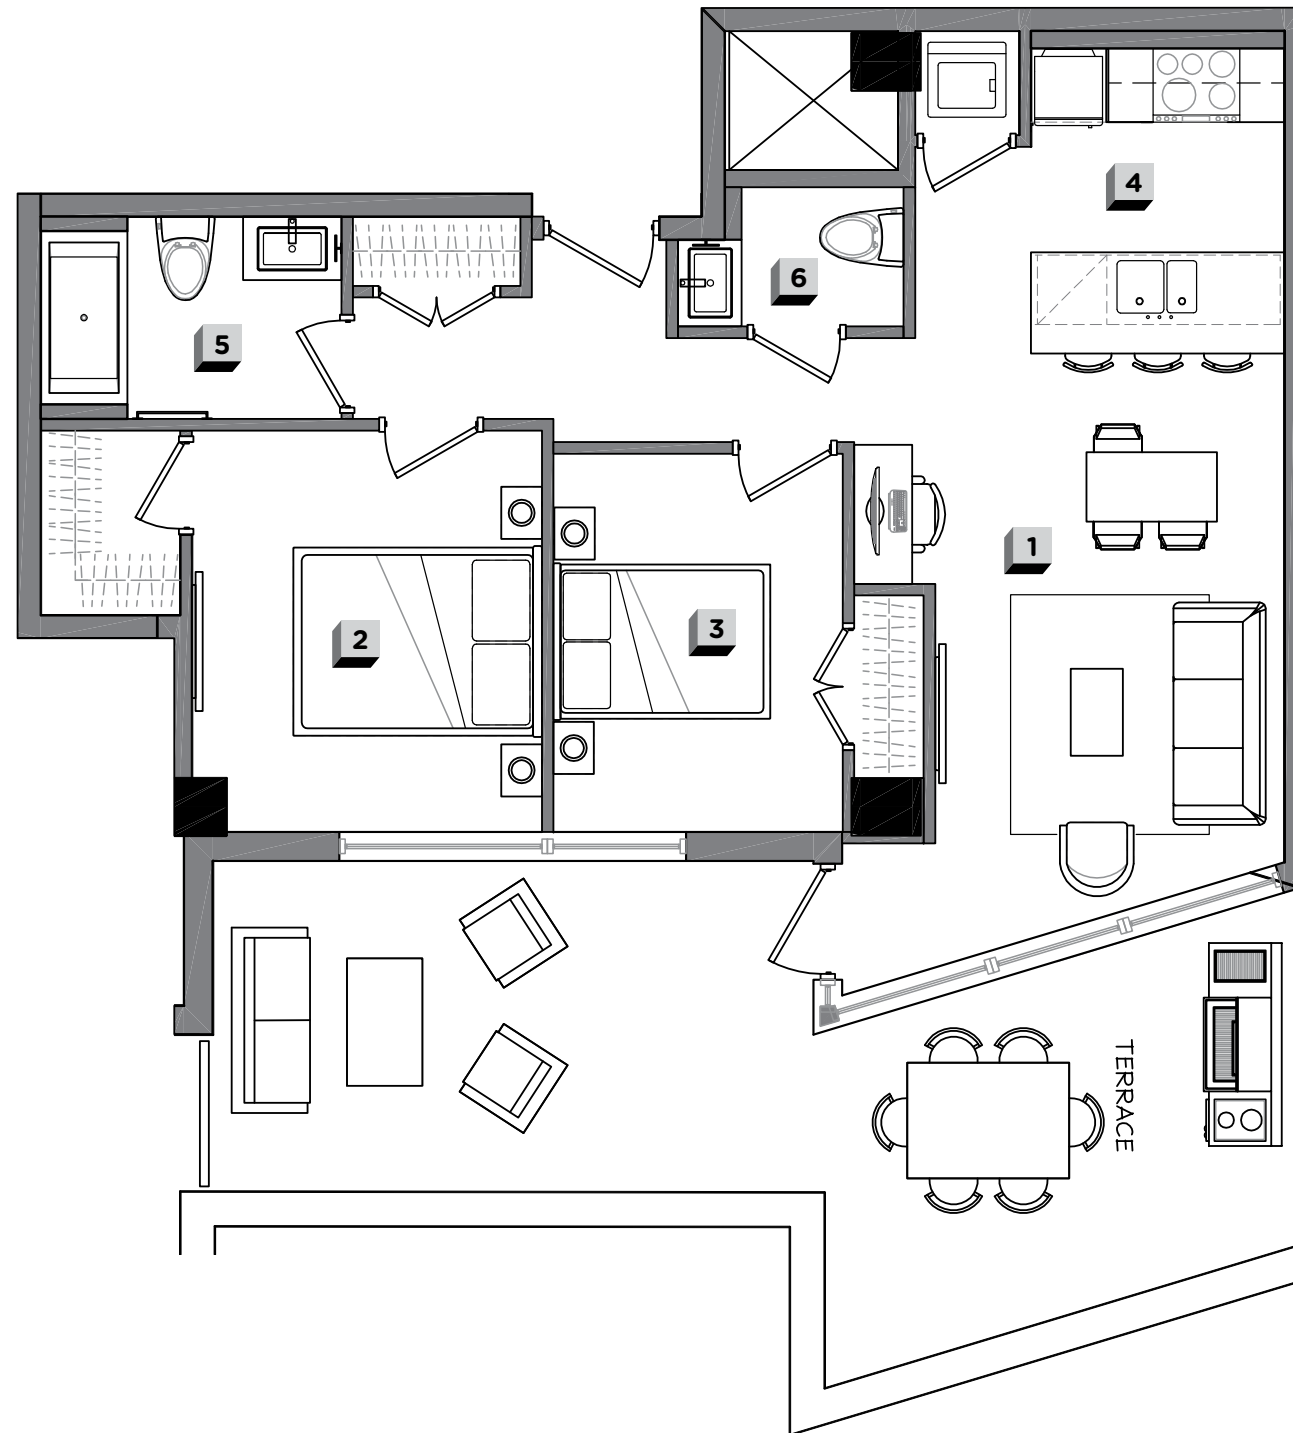

ÉTAGE / FLOOR
15

UNITÉ / UNIT
1506

CHAMBRES / BUREAU
BEDROOMS / DESK
2

SALLE DE BAIN
BATHROOM
1

SUPERFICIE HABITABLE (PI² / M²)
LIVING SPACE (SQ² / M²)
775 / 72.00

TERRASSE (PI² / M²) / TERRASSE (SQ² / M²)
346 / 32.14

TOTAL (PI² / M²) / TOTAL (SQ² / M²)
1121 / 104.14

1 SALON / LIVINGROOM
14'-8" x 10'-1" / 4.46 m x 3.07 m

2 CHAMBRE / BEDROOM
11'-7" x 10'-1" / 3.52 m x 3.07 m

3 CHAMBRE / BEDROOM
10'-11" x 8'-4" / 3.33 m x 2.54 m

4 CUISINE / KITCHEN
8'-9" x 7'-4" / 2.67 m x 2.23 m

5 SALLE DE BAIN / BATHROOM
8'-8" x 5'-10" / 2.68 m x 1.55 m

6 TOILETTES / TOILETS
6'-6" x 4'-0" / 1.98 m x 1.22 m