


TOMCONDOS.COM

1185 UNIVERSITÉ
MONTRÉAL (QC)
H3B 1S5


T 514-244-5787

Superficie d'unité : Face extérieure du mur extérieur au centre des murs du corridor et des murs mitoyens. Toutes les dimensions, plans et prix peuvent être changés sans préavis.
Unit Area : Outside face of exterior wall to middle of mitoyen walls and corridor walls. All dimensions, design and prices are subject to change without notice.

TOM
CONDOS

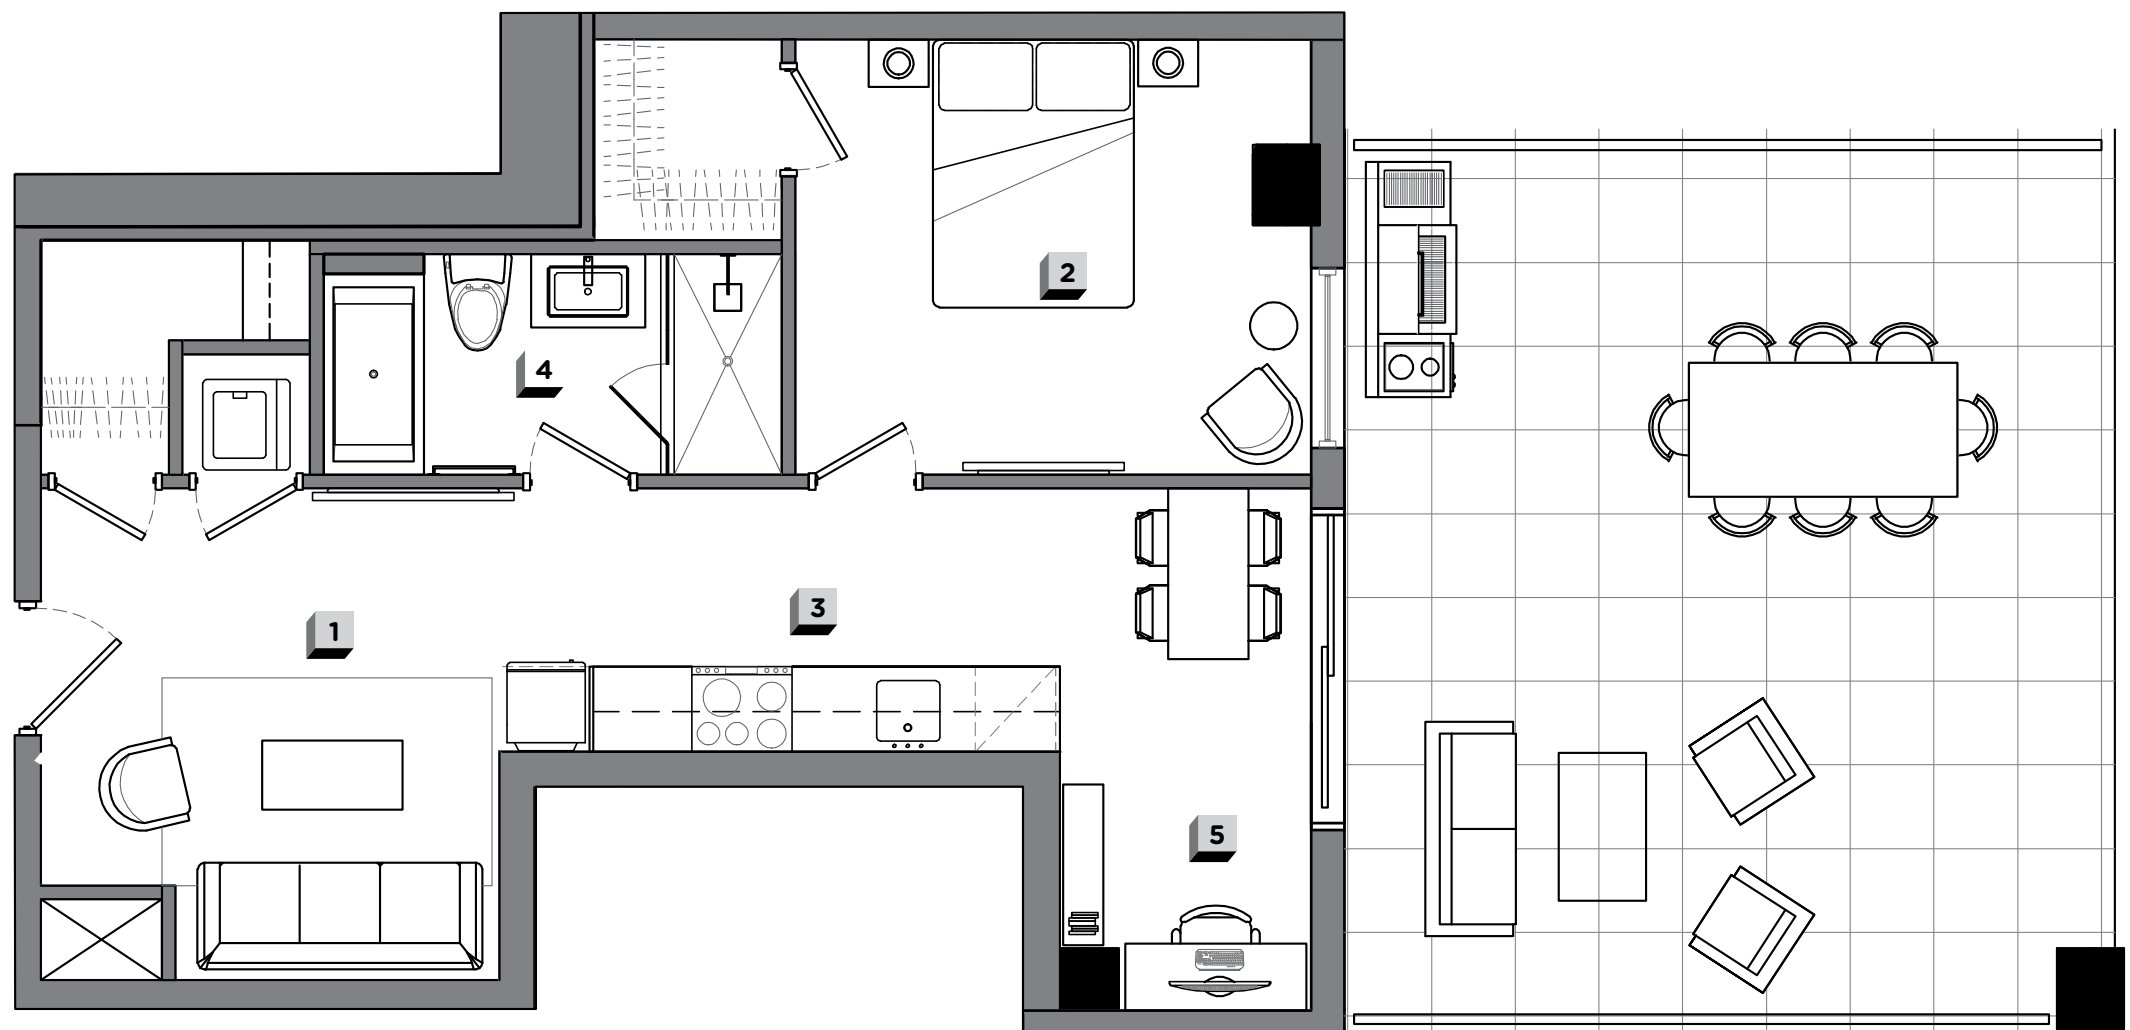

PIEDS
MÈTRES

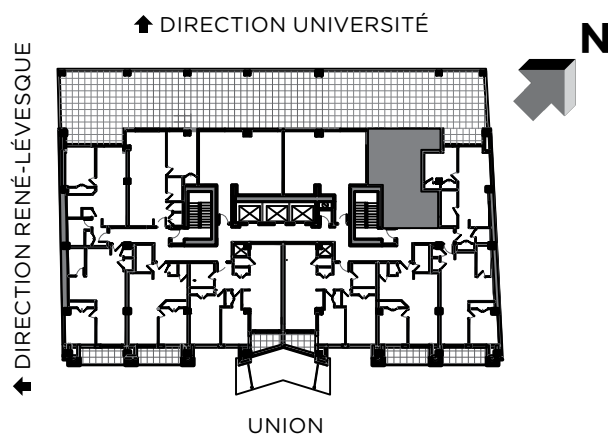

ÉTAGE / FLOOR
4

UNITÉ / UNIT
402

CHAMBRE / BUREAU
BEDROOM / DESK
1/1

SALLE DE BAIN
BATHROOM
1

SUPERFICIE HABITABLE (PI² / M²)
LIVING SPACE (SQ² / M²)
675 / 62.71

TERRASSE (PI² / M²) / TERRASSE (SQ² / M²)
416 / 38.65

TOTAL (PI² / M²) / TOTAL (SQ² / M²)
1091 / 101.36

1 SALON / LIVINGROOM
7'-10" x 11'-5" / 2.39m x 3.47m

2 CHAMBRE / BEDROOM
12'-10" x 10'-10" / 3.91m x 3.3m

3 CUISINE / KITCHEN
13'-11" / 4.24m

4 SALLE DE BAIN / BATHROOM
5'-6" x 11'-4" / 1.67m x 3.45m

5 BUREAU / DESK
6'-5" x 6'-5" / 1.95m x 1.95m