



TOMCONDOS.COM

1185 UNIVERSITÉ
MONTRÉAL (QC)
H3B 1S5

T 514-244-5787

Superficie d'unité : Face extérieure du mur extérieur au centre des murs du corridor et des murs mitoyens. Toutes les dimensions, plans et prix peuvent être changés sans préavis.
Unit Area : Outside face of exterior wall to middle of mitoyen walls and corridor walls. All dimensions, design and prices are subject to change without notice.

TOM
CONDOS

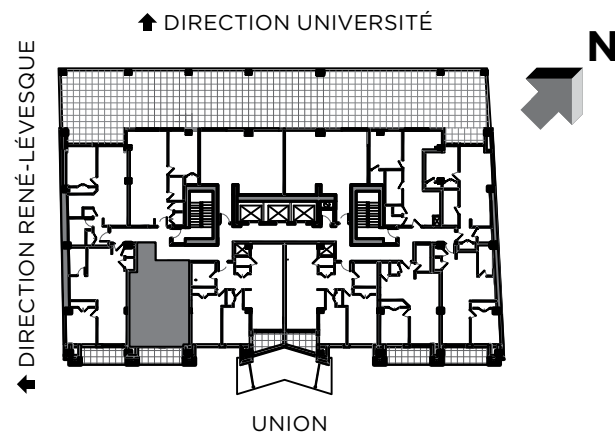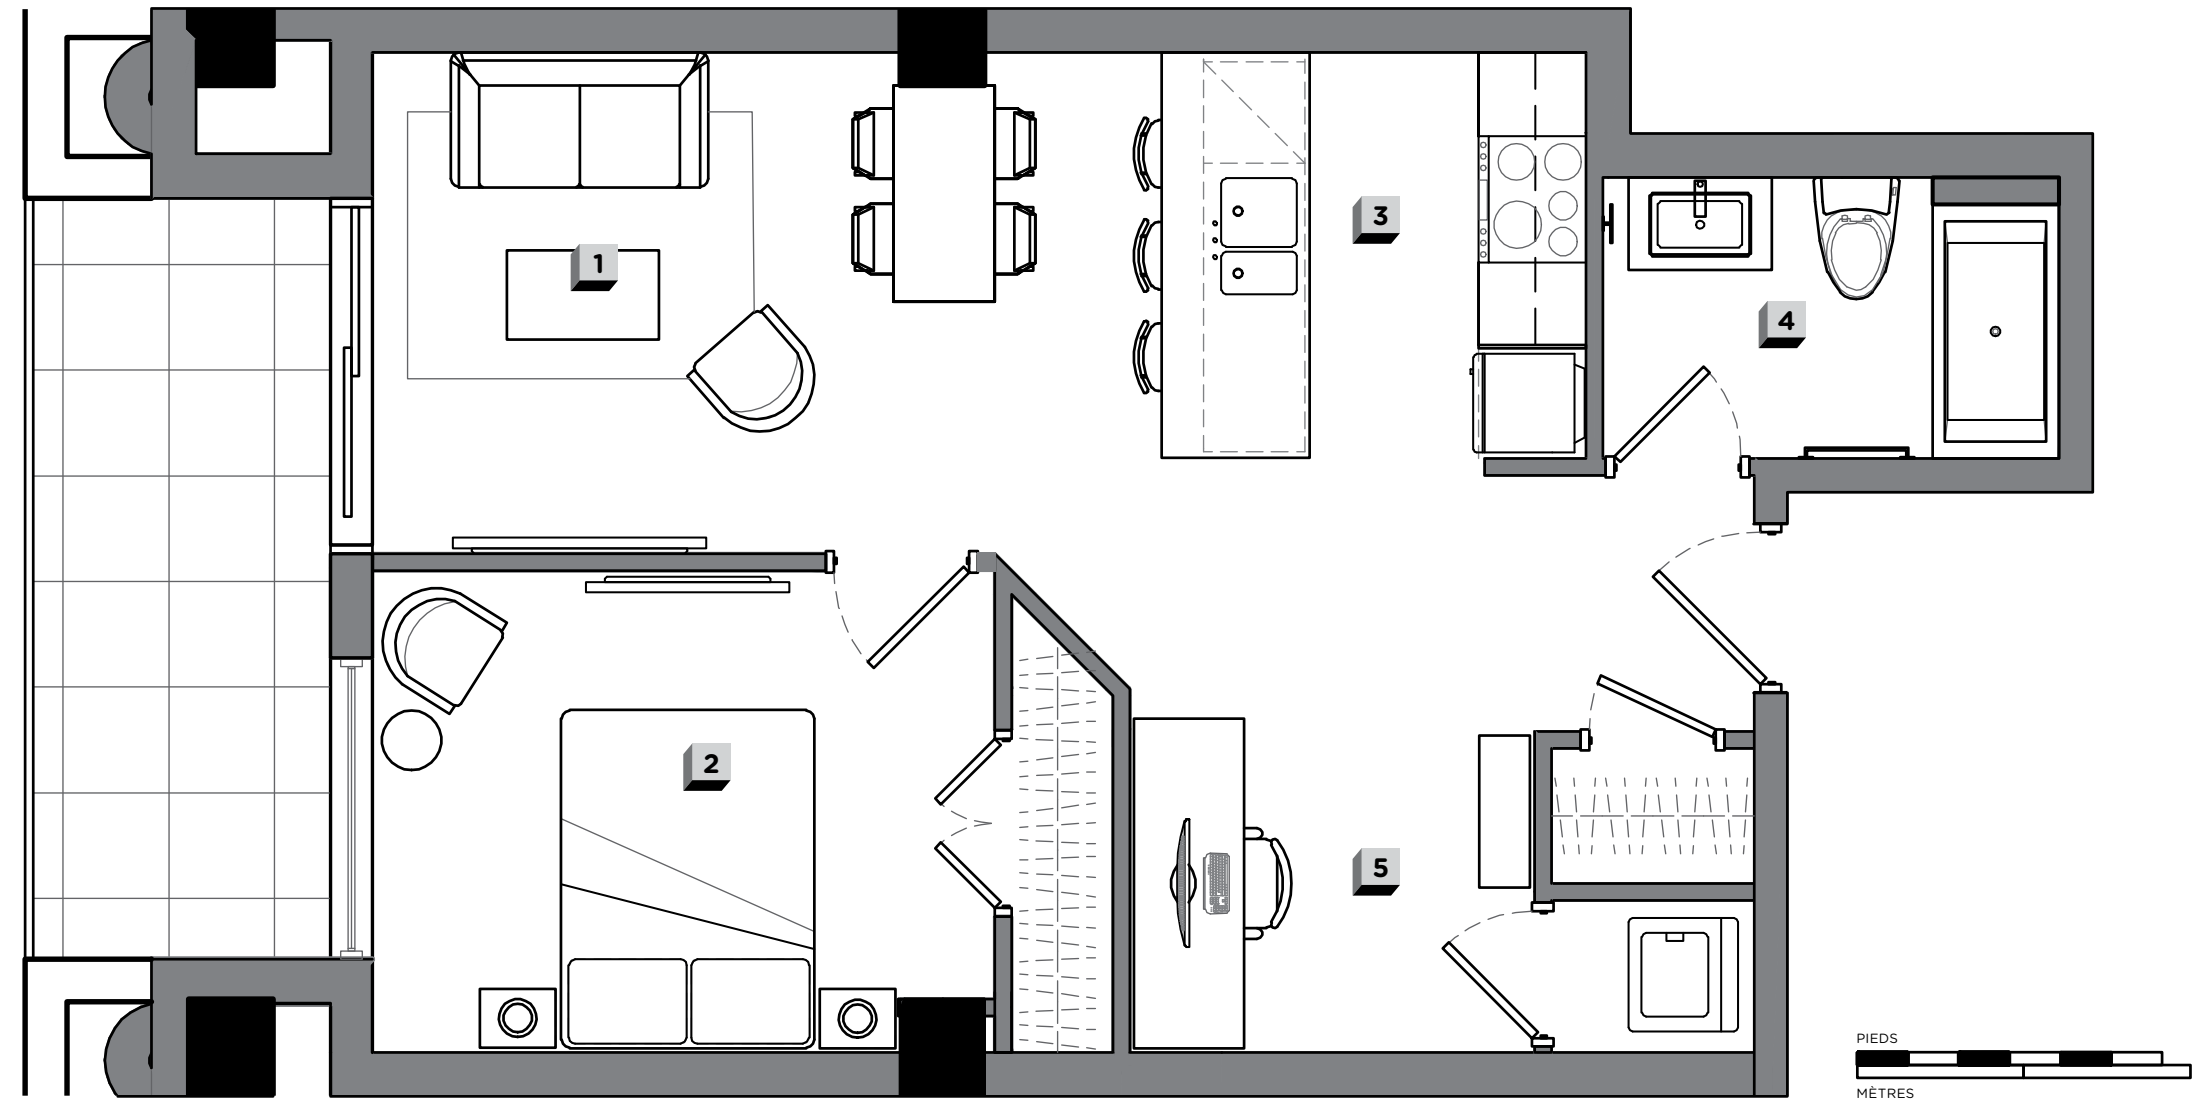

ÉTAGE / FLOOR
4

UNITÉ / UNIT
408

CHAMBRE / BUREAU
BEDROOM / DESK
1/1

SALLE DE BAIN
BATHROOM
1

SUPERFICIE HABITABLE (PI² / M²)
LIVING SPACE (SQ² / M²)
625 / 58.06

BALCON (PI² / M²) / BALCONIE (SQ² / M²)
90 / 8.36

TOTAL (PI² / M²) / TOTAL (SQ² / M²)
715 / 66.43

1 SALON / LIVINGROOM
15'-7" x 9'-11" / 4.74 m x 3.02 m

2 CHAMBRE / BEDROOM
12'-4" x 9'-6" / 3.76 m x 2.89 m

3 CUISINE / KITCHEN
8'-4" x 8'-0" / 2.54 m x 2.44 m

4 SALLE DE BAIN / BATHROOM
9'-0" x 5'-7" / 2.74 m x 1.69 m

5 BUREAU / DESK
6'-4" x 8'-0" / 1.92 m x 2.44 m