



TOMCONDOS.COM

1185 UNIVERSITÉ
MONTRÉAL (QC)
H3B 1S5

T 514-244-5787

Superficie d'unité : Face extérieure du mur extérieur au centre des murs du corridor et des murs mitoyens. Toutes les dimensions, plans et prix peuvent être changés sans préavis.
Unit Area : Outside face of exterior wall to middle of mitoyen walls and corridor walls. All dimensions, design and prices are subject to change without notice.

TOM
CONDOS

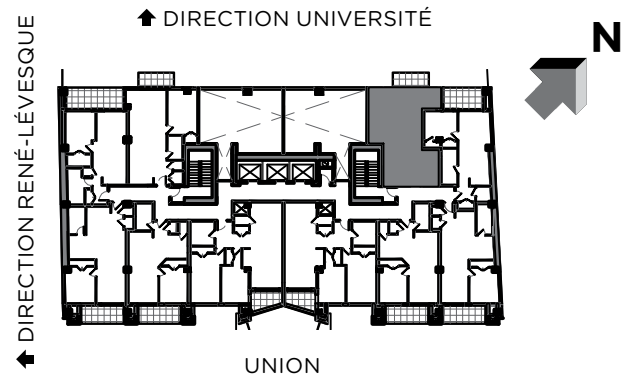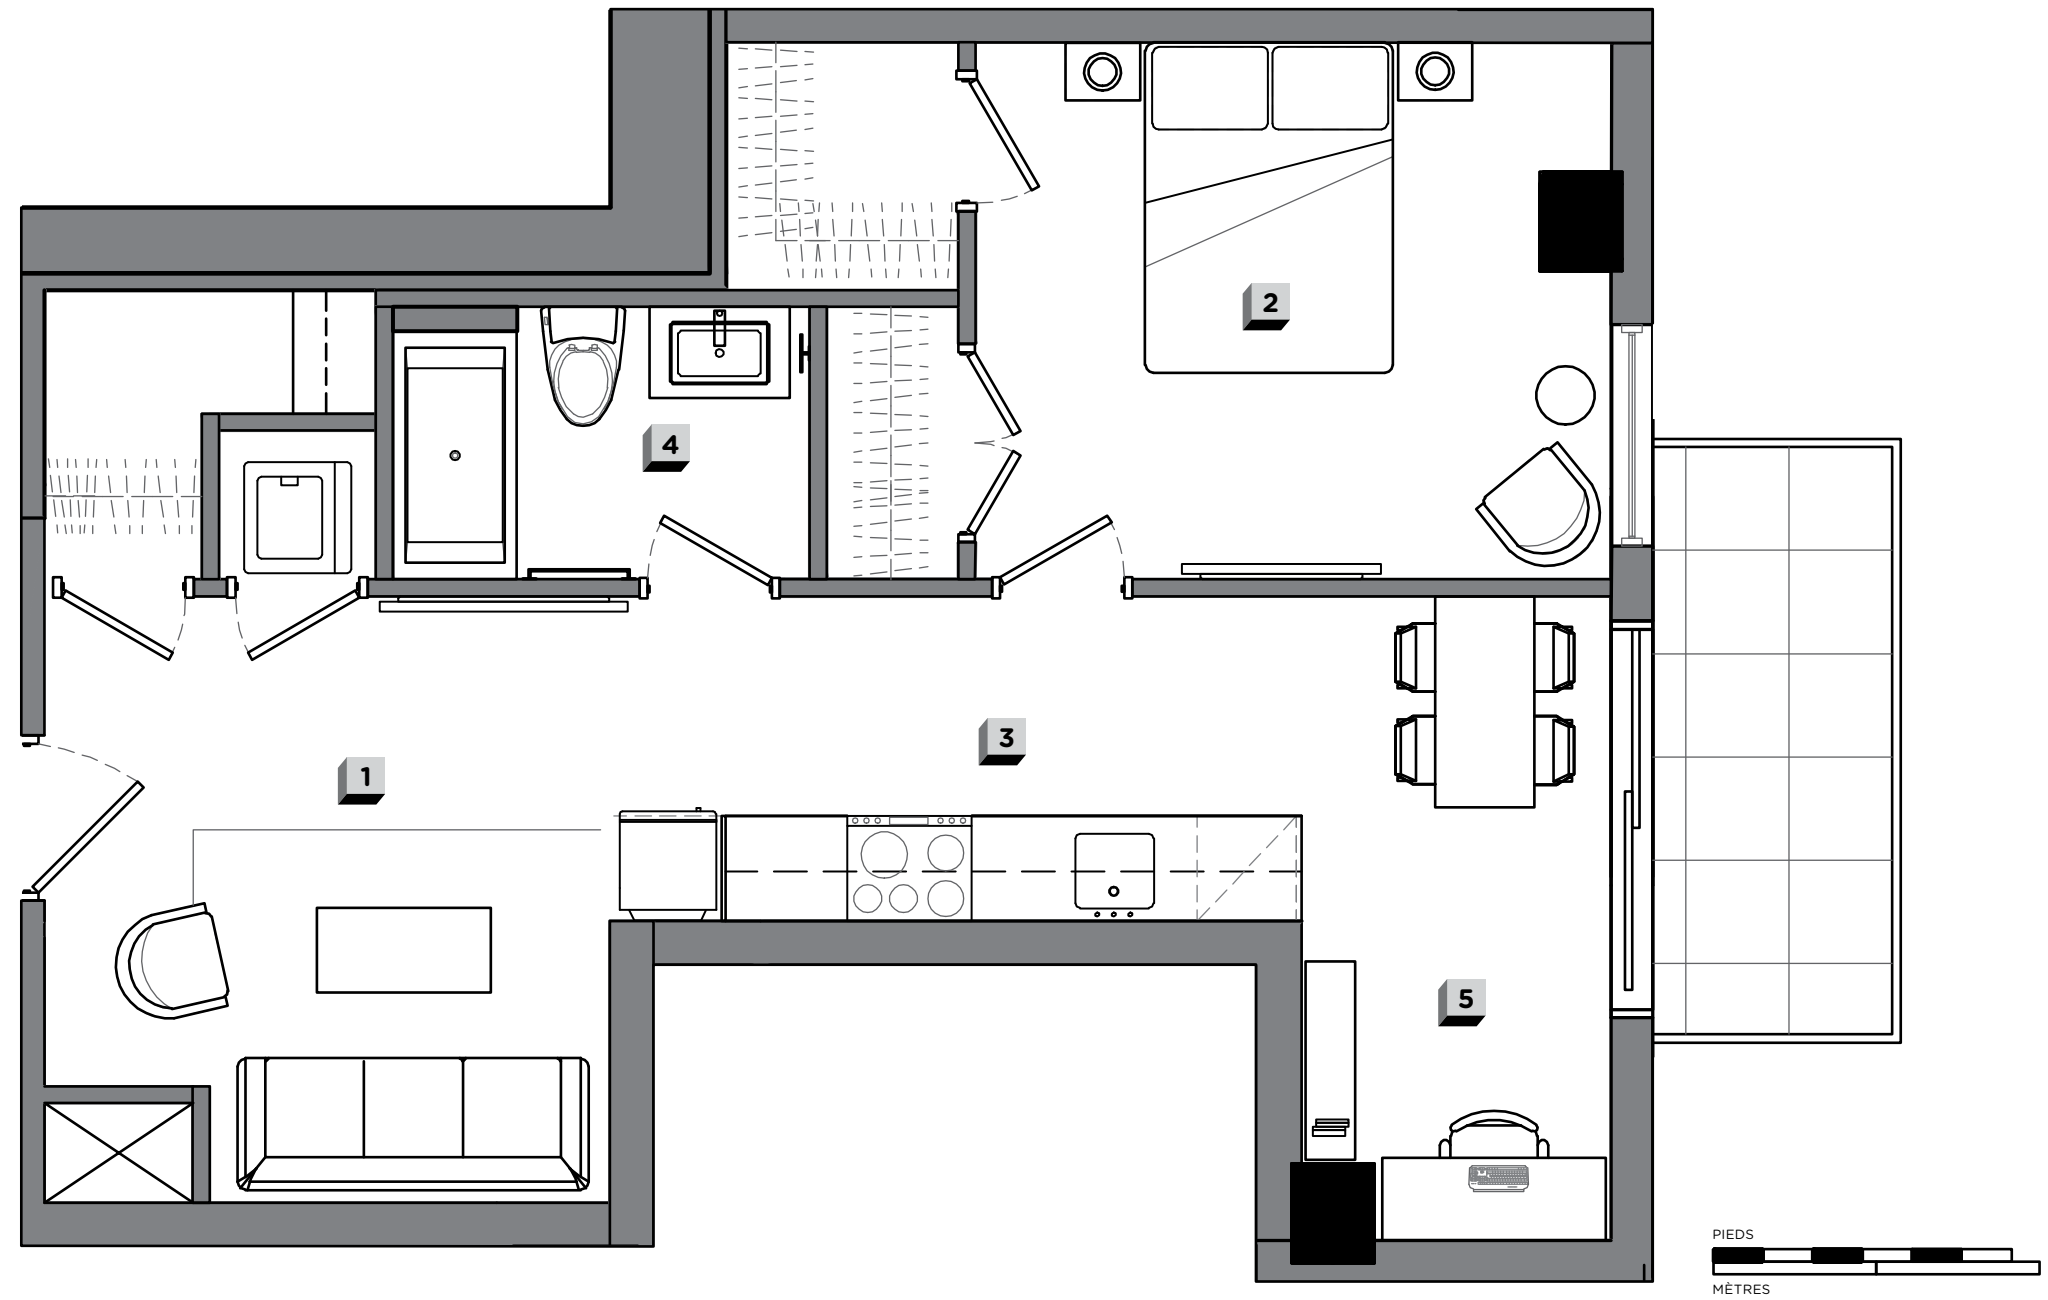

ÉTAGE / FLOOR
5

UNITÉ / UNIT
502

CHAMBRE / BUREAU
BEDROOM / DESK
1/1

SALLE DE BAIN
BATHROOM
1

SUPERFICIE HABITABLE (PI² / M²)
LIVING SPACE (SQ² / M²)
725 / 56.67

BALCON (PI² / M²) / BALCONIE (SQ² / M²)
50 / 4.65

TOTAL (PI² / M²) / TOTAL (SQ² / M²)
775 / 61.32

1 SALON / LIVINGROOM
11'-5" x 7'-10" / 3.47m x 2.39m

2 CHAMBRE / BEDROOM
12'-10" x 10'-10" / 3.91m x 3.3m

3 CUISINE / KITCHEN
13'-11" / 4.24m

4 SALLE DE BAIN / BATHROOM
8'-4" x 5'-6" / 2.54m x 1.67m

5 BUREAU / DESK
6'-5" x 6'-3" / 1.95m x 1.9m