


TOMCONDOS.COM

1185 UNIVERSITÉ  
MONTRÉAL (QC)  
H3B 1S5

T 514-244-5787

Superficie d'unité : Face extérieure du mur extérieur au centre des murs du corridor et des murs mitoyens. Toutes les dimensions, plans et prix peuvent être changés sans préavis.  
Unit Area : Outside face of exterior wall to middle of mitoyen walls and corridor walls. All dimensions, design and prices are subject to change without notice.


**TOM**  
CONDOS

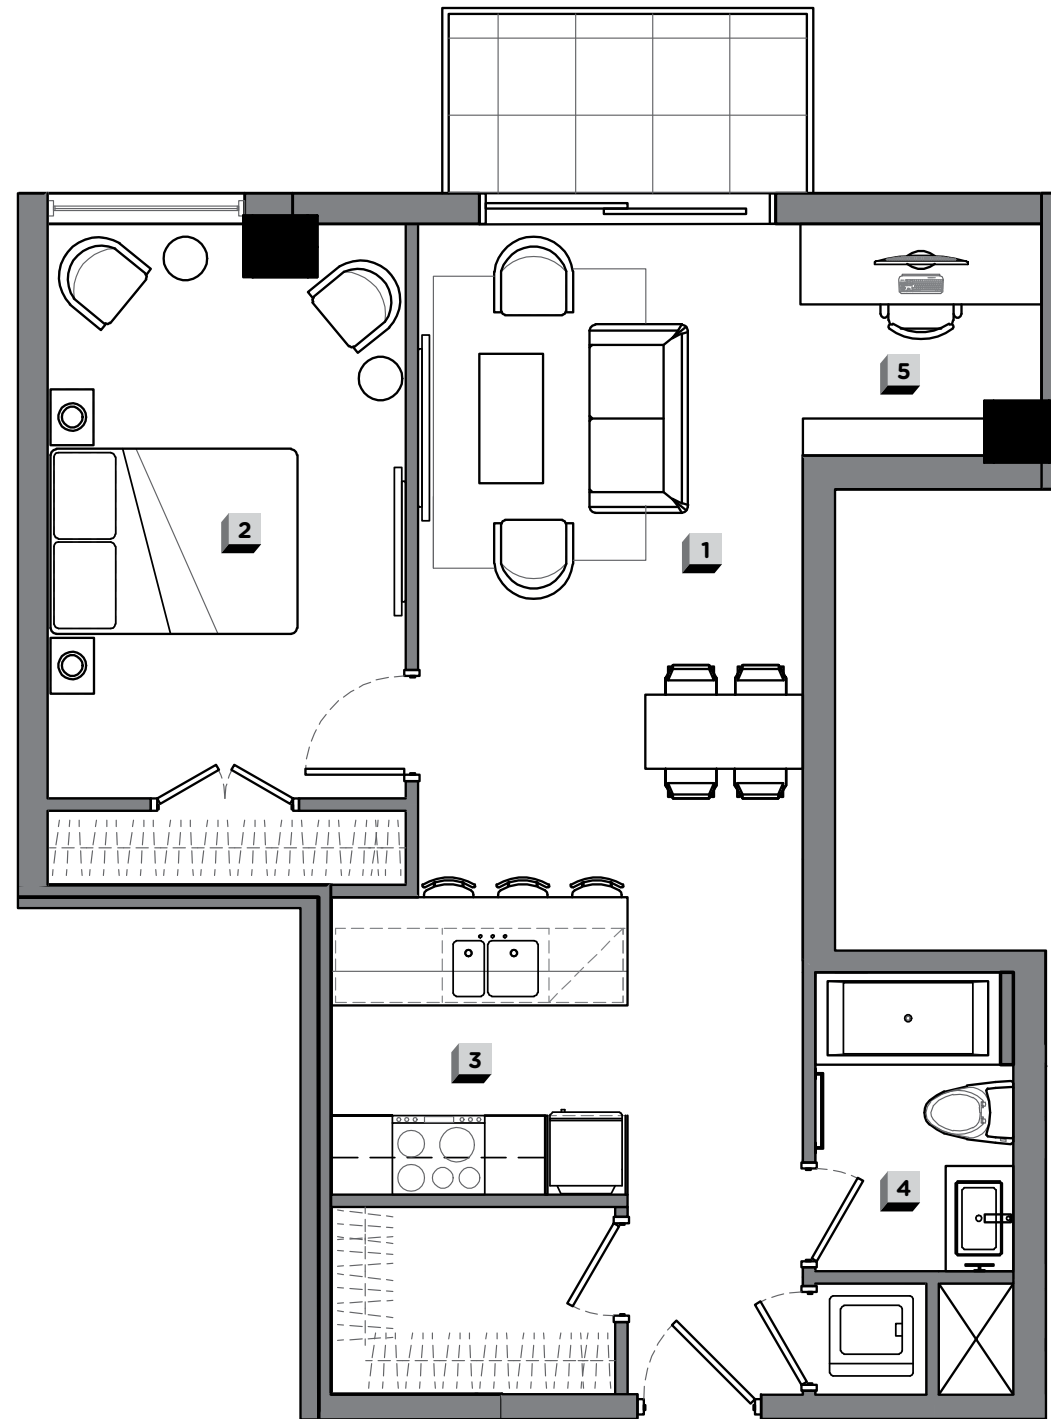

↑ DIRECTION RENÉ-LÉVESQUE

↑ DIRECTION UNIVERSITÉ

N

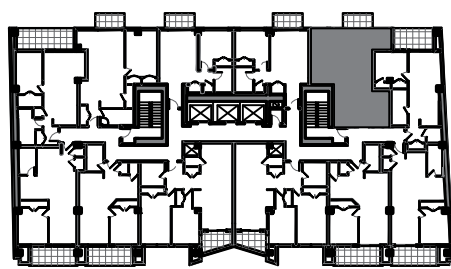

UNION

ÉTAGE / FLOOR  
**6-14**

UNITÉ / UNIT  
**602, 702,  
802, 902,  
1002, 1102,  
1202, 1402**

CHAMBRE / BUREAU  
BEDROOM / DESK  
**1/1**

SALLE DE BAIN  
BATHROOM  
**1**

SUPERFICIE HABITABLE (PI<sup>2</sup> / M<sup>2</sup>)  
LIVING SPACE (SQ<sup>2</sup> / M<sup>2</sup>)  
**725 / 67.35**

BALCON (PI<sup>2</sup> / M<sup>2</sup>) / BALCONIE (SQ<sup>2</sup> / M<sup>2</sup>)  
**50 / 4.65**

TOTAL (PI<sup>2</sup> / M<sup>2</sup>) / TOTAL (SQ<sup>2</sup> / M<sup>2</sup>)  
**775 / 72.00**

**1** SALON / LIVINGROOM  
**18'-2" x 10'-5" / 5.53 m x 3.17 m**

**2** CHAMBRE / BEDROOM  
**15'-6" x 9'-8" / 4.72 m x 2.94 m**

**3** CUISINE / KITCHEN  
**8'-0" x 8'-0" / 2.44 m x 2.44 m**

**4** SALLE DE BAIN / BATHROOM  
**8'-1" x 5'-4" / 2.46 m x 1.62 m**

**5** BUREAU / DESK  
**8'-8" x 8'-0" / 2.63 m x 2.44 m**