



TOMCONDOS.COM

1185 UNIVERSITÉ
MONTRÉAL (QC)
H3B 1S5

T 514-244-5787

Superficie d'unité : Face extérieure du mur extérieur au centre des murs du corridor et des murs mitoyens. Toutes les dimensions, plans et prix peuvent être changés sans préavis.
Unit Area : Outside face of exterior wall to middle of mitoyen walls and corridor walls. All dimensions, design and prices are subject to change without notice.

TOM
CONDOS

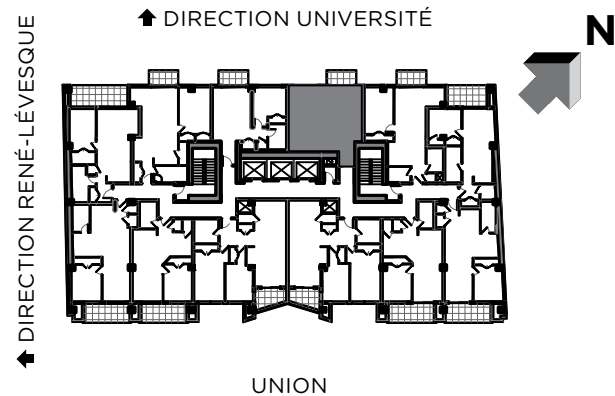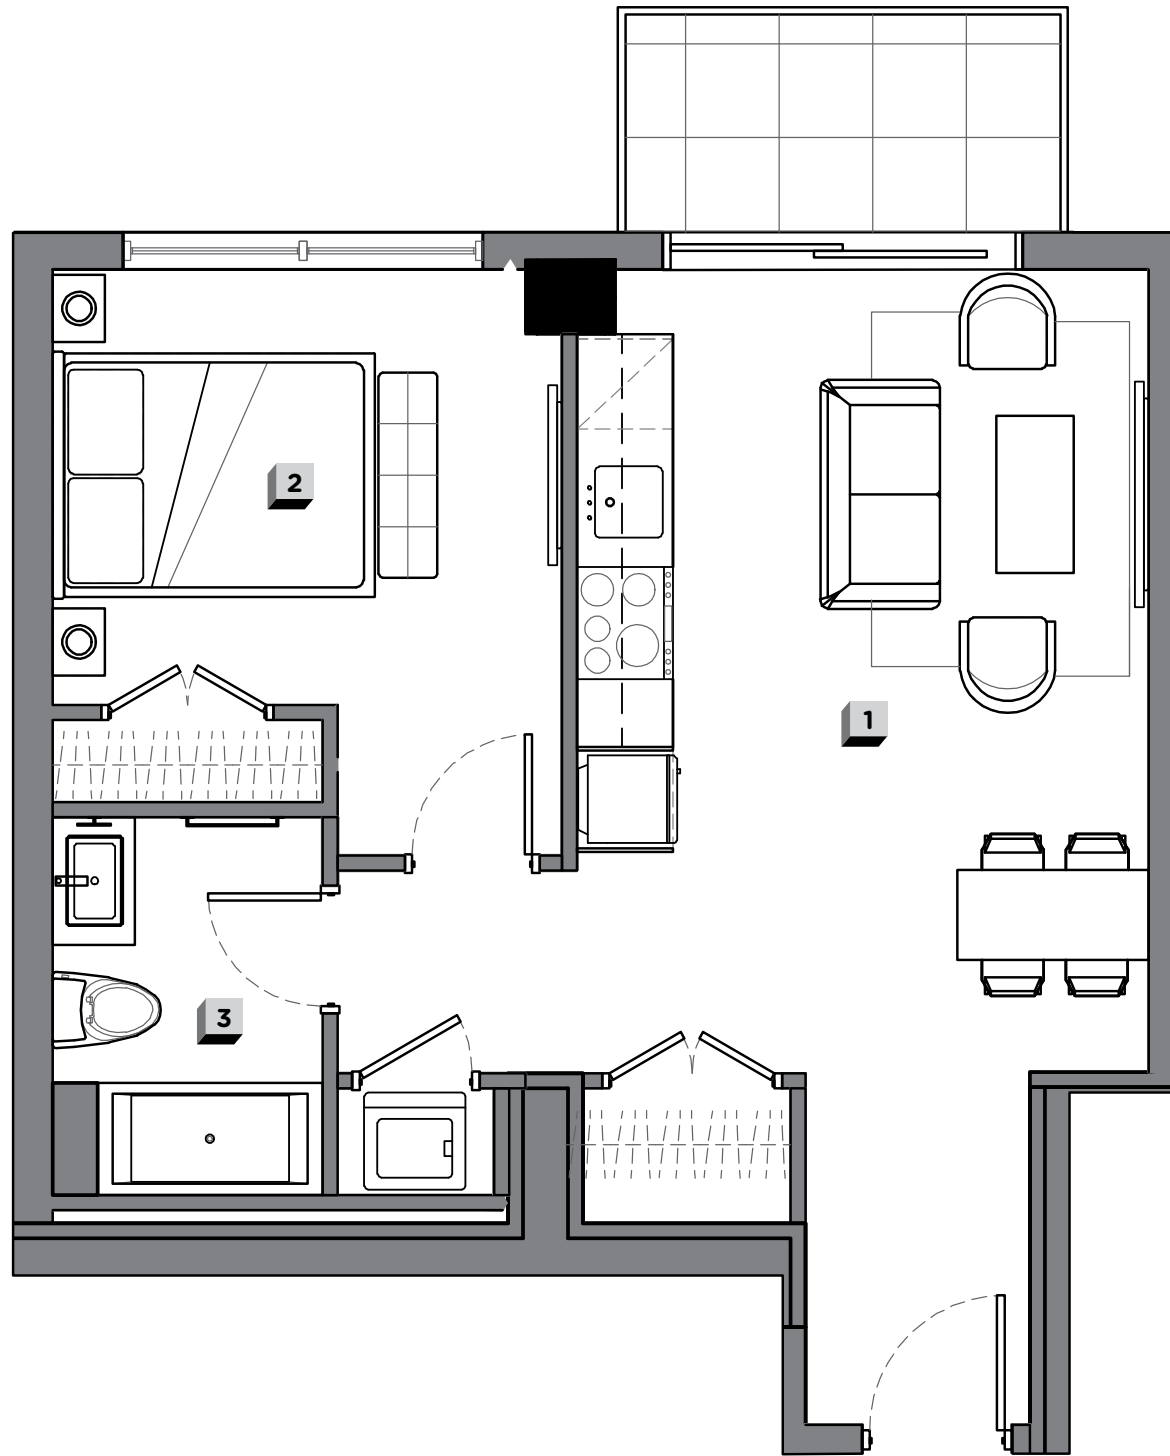

ÉTAGE / FLOOR
6-14

UNITÉ / UNIT
**603, 703,
803, 903,
1003,
1103, 1203,
1403**

CHAMBRE / BUREAU
BEDROOM / DESK

1

SALLE DE BAIN
BATHROOM

1

SUPERFICIE HABITABLE (PI² / M²)
LIVING SPACE (SQ² / M²)
601 / 55.83

BALCON (PI² / M²) / BALCONIE (SQ² / M²)
50 / 4.65

TOTAL (PI² / M²) / TOTAL (SQ² / M²)
651 / 60.48

1 SALON / LIVINGROOM
17'-10" x 12'-8" / 5.43 m x 3.85 m

2 CHAMBRE / BEDROOM
13'-0" x 11'-4" / 3.96 m x 3.45 m

3 SALLE DE BAIN / BATHROOM
8'-5" x 6'-0" / 2.56 m x 1.83 m

UNION