



TOMCONDOS.COM

1185 UNIVERSITÉ  
MONTRÉAL (QC)  
H3B 1S5

T 514-244-5787

Superficie d'unité : Face extérieure du mur extérieur au centre des murs du corridor et des murs mitoyens. Toutes les dimensions, plans et prix peuvent être changés sans préavis.  
Unit Area : Outside face of exterior wall to middle of mitoyen walls and corridor walls. All dimensions, design and prices are subject to change without notice.

**TOM**  
CONDOS

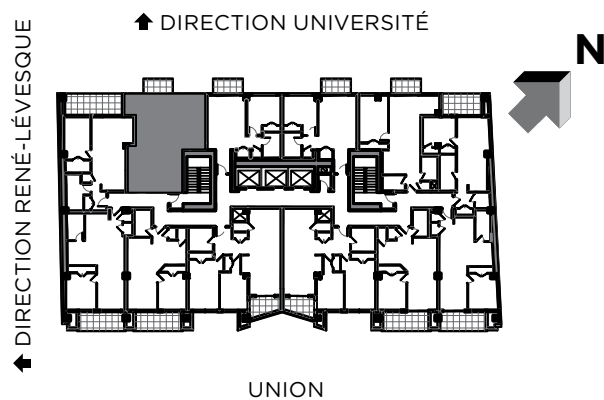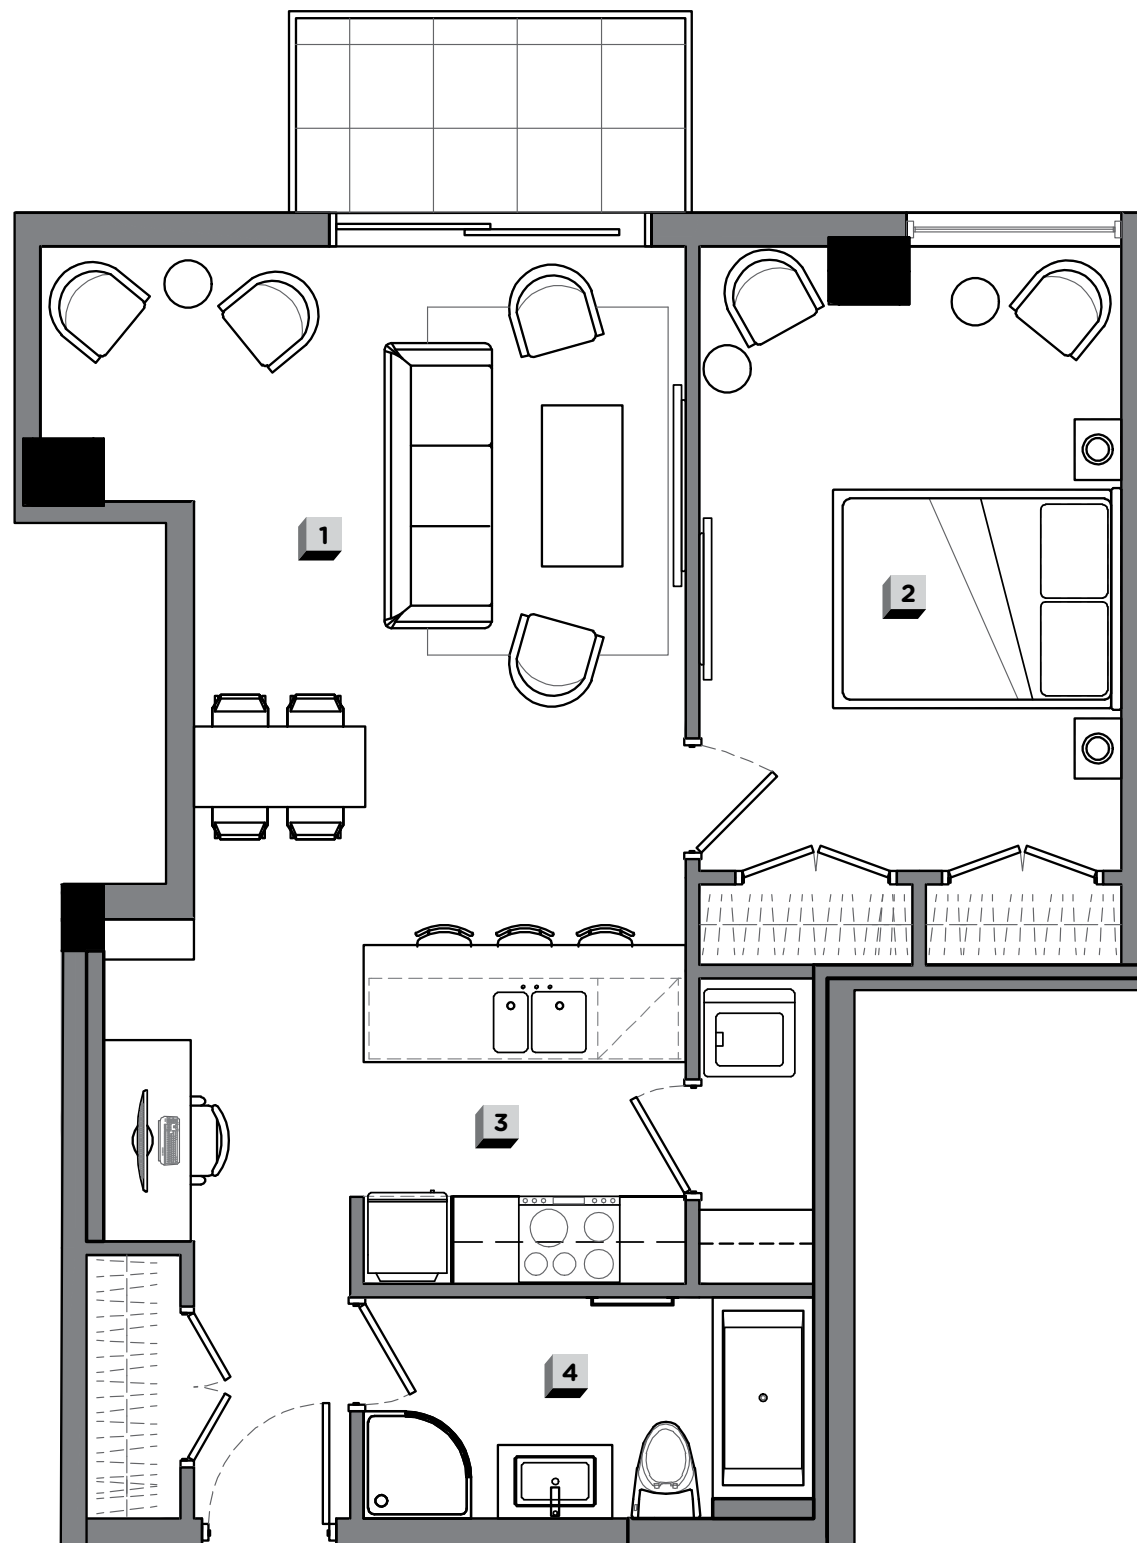

ÉTAGE / FLOOR  
**6-14**

UNITÉ / UNIT  
**605, 705,  
805, 905,  
1005,  
1105, 1205,  
1405**

CHAMBRE / BUREAU  
BEDROOM / DESK  
**1/1**

SALLE DE BAIN  
BATHROOM  
**1**

SUPERFICIE HABITABLE (PI<sup>2</sup> / M<sup>2</sup>)  
LIVING SPACE (SQ<sup>2</sup> / M<sup>2</sup>)  
**775 / 72.00**

BALCON (PI<sup>2</sup> / M<sup>2</sup>) / BALCONIE (SQ<sup>2</sup> / M<sup>2</sup>)  
**50 / 4.65**

TOTAL (PI<sup>2</sup> / M<sup>2</sup>) / TOTAL (SQ<sup>2</sup> / M<sup>2</sup>)  
**825 / 76.65**

**1** SALON / LIVINGROOM  
**12'-3" x 10'-4" / 3.73 m x 3.15 m**

**2** CHAMBRE / BEDROOM  
**15'-6" x 10'-6" / 4.72 m x 3.19 m**

**3** CUISINE / KITCHEN  
**8'-5" x 8'-0" / 2.56 m x 2.44 m**

**4** SALLE DE BAIN / BATHROOM  
**11'-2" x 5'-6" / 3.4 m x 1.67 m**