



TOMCONDOS.COM

1185 UNIVERSITÉ  
MONTRÉAL (QC)  
H3B 1S5

T 514-244-5787

Superficie d'unité : Face extérieure du mur extérieur au centre des murs du corridor et des murs mitoyens. Toutes les dimensions, plans et prix peuvent être changés sans préavis.  
Unit Area : Outside face of exterior wall to middle of mitoyen walls and corridor walls. All dimensions, design and prices are subject to change without notice.

**TOM**  
CONDOS

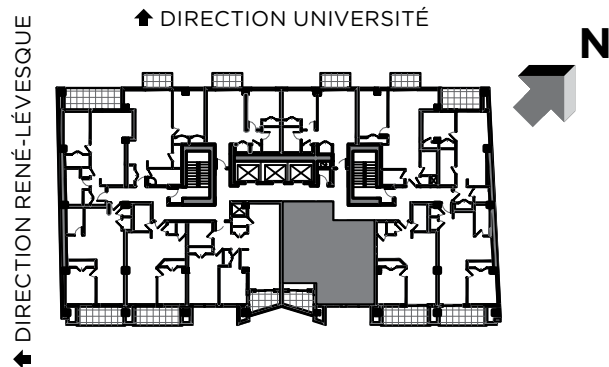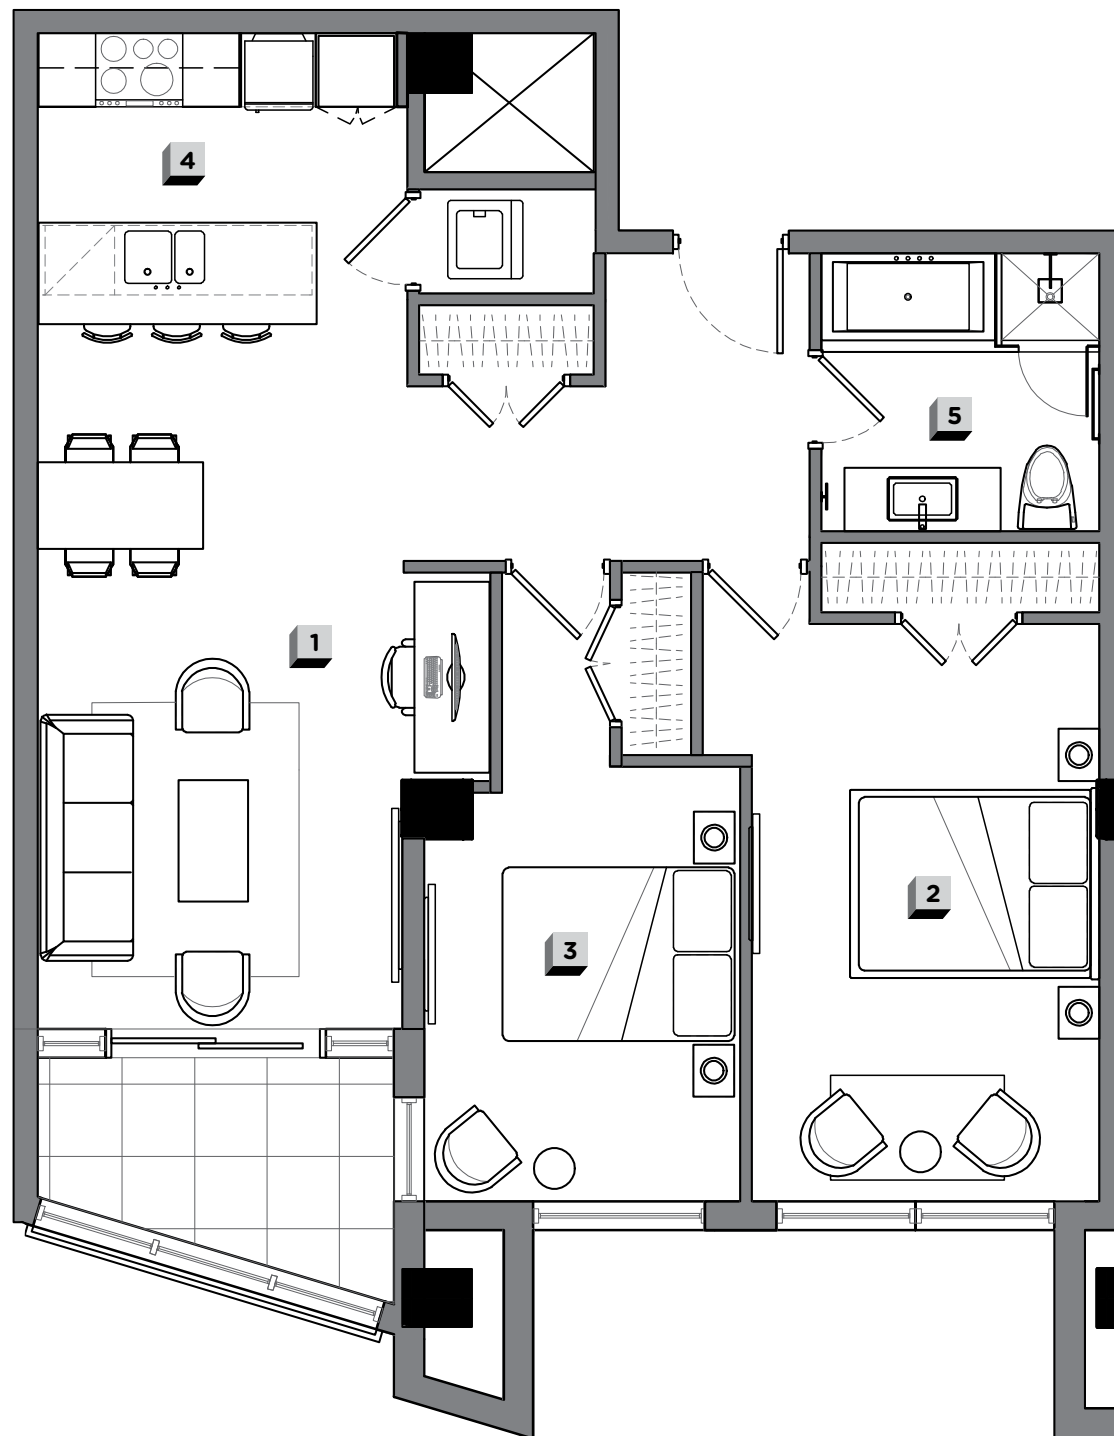

↑ DIRECTION UNIVERSITÉ

N

ÉTAGE / FLOOR  
**6-14**

UNITÉ / UNIT  
**610, 710,  
810, 910,  
1010, 1110,  
1210, 1410**

CHAMBRES / BUREAU  
BEDROOMS / DESK  
**2**

SALLE DE BAIN  
BATHROOM  
**1**

SUPERFICIE HABITABLE (PI<sup>2</sup> / M<sup>2</sup>)  
LIVING SPACE (SQ<sup>2</sup> / M<sup>2</sup>)  
**925 / 85.94**

BALCON (PI<sup>2</sup> / M<sup>2</sup>) / BALCONIE (SQ<sup>2</sup> / M<sup>2</sup>)  
**57 / 5.30**

TOTAL (PI<sup>2</sup> / M<sup>2</sup>) / TOTAL (SQ<sup>2</sup> / M<sup>2</sup>)  
**982 / 91.23**

**1** SALON / LIVINGROOM  
**13'-6" x 10'-6"** / 4.1m x 3.19m

**2** CHAMBRE / BEDROOM  
**16'-7" x 10'-0"** / 5.05m x 3.05m

**3** CHAMBRE / BEDROOM  
**12'-6" x 9'-1"** / 3.8m x 2.77m

**4** CUISINE / KITCHEN  
**8'-5" x 8'-0"** / 2.56m x 2.44m

**5** SALLE DE BAIN / BATHROOM  
**8'-0" x 8'-0"** / 2.44m x 2.44m

UNION