



TOMCONDOS.COM

1185 UNIVERSITÉ  
MONTRÉAL (QC)  
H3B 1S5

T 514-244-5787

Superficie d'unité : Face extérieure du mur extérieur au centre des murs du corridor et des murs mitoyens. Toutes les dimensions, plans et prix peuvent être changés sans préavis.  
Unit Area : Outside face of exterior wall to middle of mitoyen walls and corridor walls. All dimensions, design and prices are subject to change without notice.

**TOM**  
CONDOS

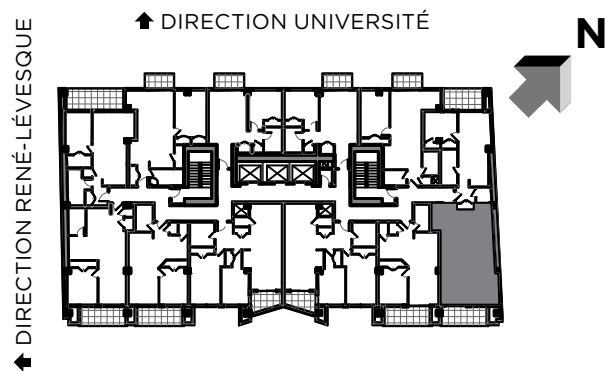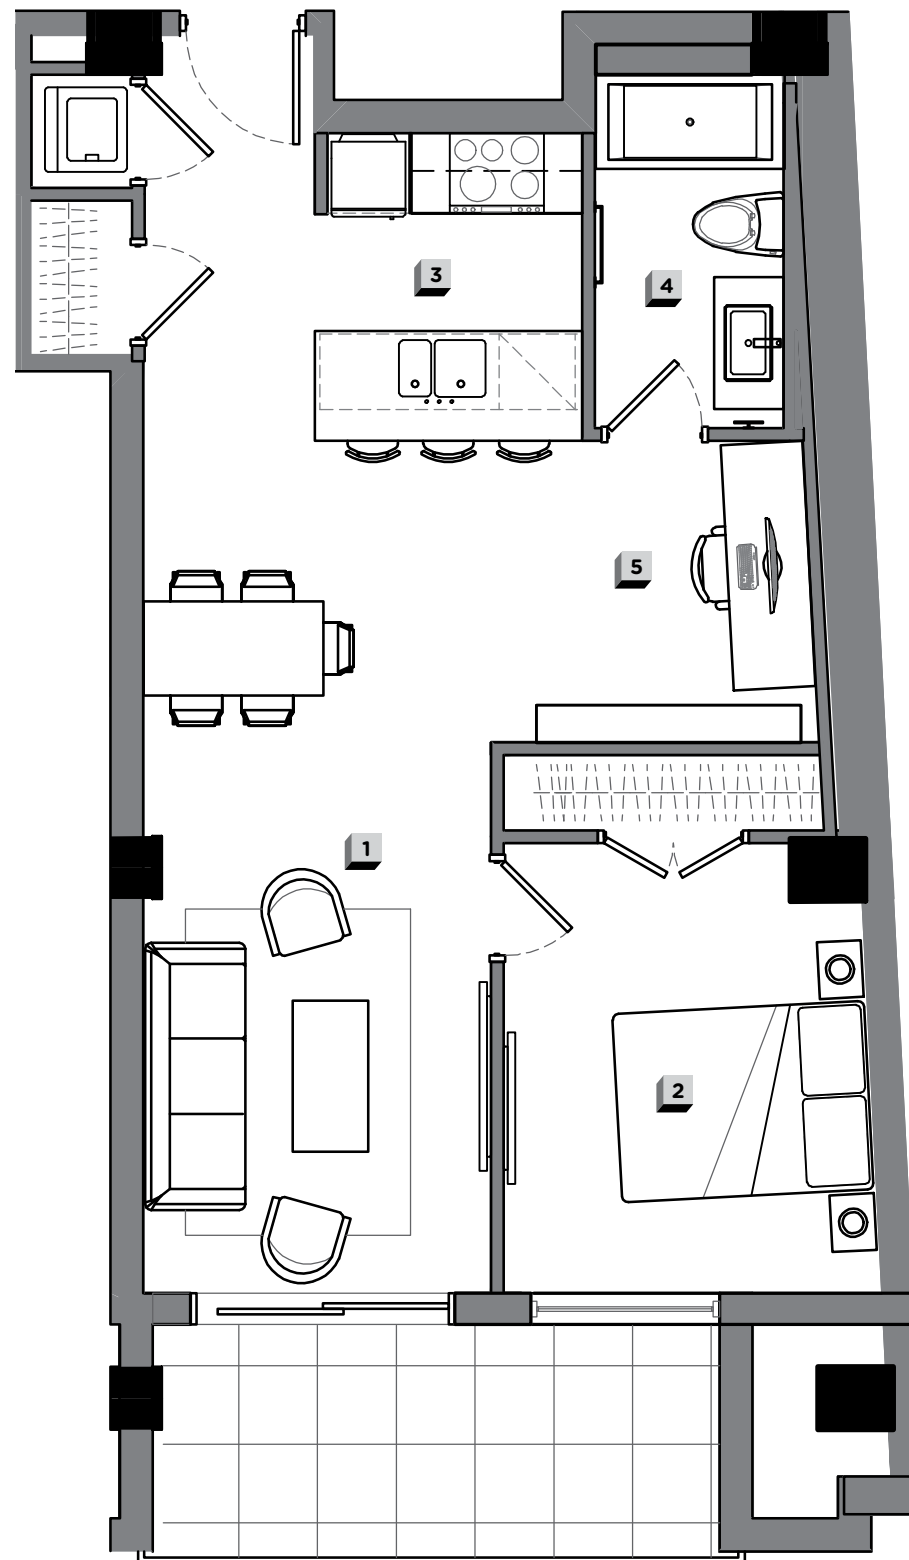

UNION

ÉTAGE / FLOOR  
**6-14**

UNITÉ / UNIT  
**612, 712,  
812, 912,  
1012, 1112,  
1212, 1412**

CHAMBRE / BUREAU  
BEDROOM / DESK  
**1/1**

SALLE DE BAIN  
BATHROOM  
**1**

SUPERFICIE HABITABLE (PI<sup>2</sup> / M<sup>2</sup>)  
LIVING SPACE (SQ<sup>2</sup> / M<sup>2</sup>)  
**701 / 65.13**

BALCON (PI<sup>2</sup> / M<sup>2</sup>) / BALCONIE (SQ<sup>2</sup> / M<sup>2</sup>)  
**90 / 8.36**

TOTAL (PI<sup>2</sup> / M<sup>2</sup>) / TOTAL (SQ<sup>2</sup> / M<sup>2</sup>)  
**791 / 73.49**

**1** SALON / LIVINGROOM  
**14'-7" x 9'-2" / 4.43 m x 2.79 m**

**2** CHAMBRE / BEDROOM  
**11'-11" x 10'-0" / 3.63 m x 3.05 m**

**3** CUISINE / KITCHEN  
**8'-2" x 6'-9" / 2.49 m x 2.06 m**

**4** SALLE DE BAIN / BATHROOM  
**9'-4" x 5'-0" / 2.84 m x 1.52 m**

**5** BUREAU / DESK  
**8'-8" x 8'-0" / 2.63 m x 2.44 m**