


TOMCONDOS.COM

1185 UNIVERSITÉ
MONTRÉAL (QC)
H3B 1S5


T 514-244-5787

Superficie d'unité : Face extérieure du mur extérieur au centre des murs du corridor et des murs mitoyens. Toutes les dimensions, plans et prix peuvent être changés sans préavis.
Unit Area : Outside face of exterior wall to middle of mitoyen walls and corridor walls. All dimensions, design and prices are subject to change without notice.

TOM
CONDOS

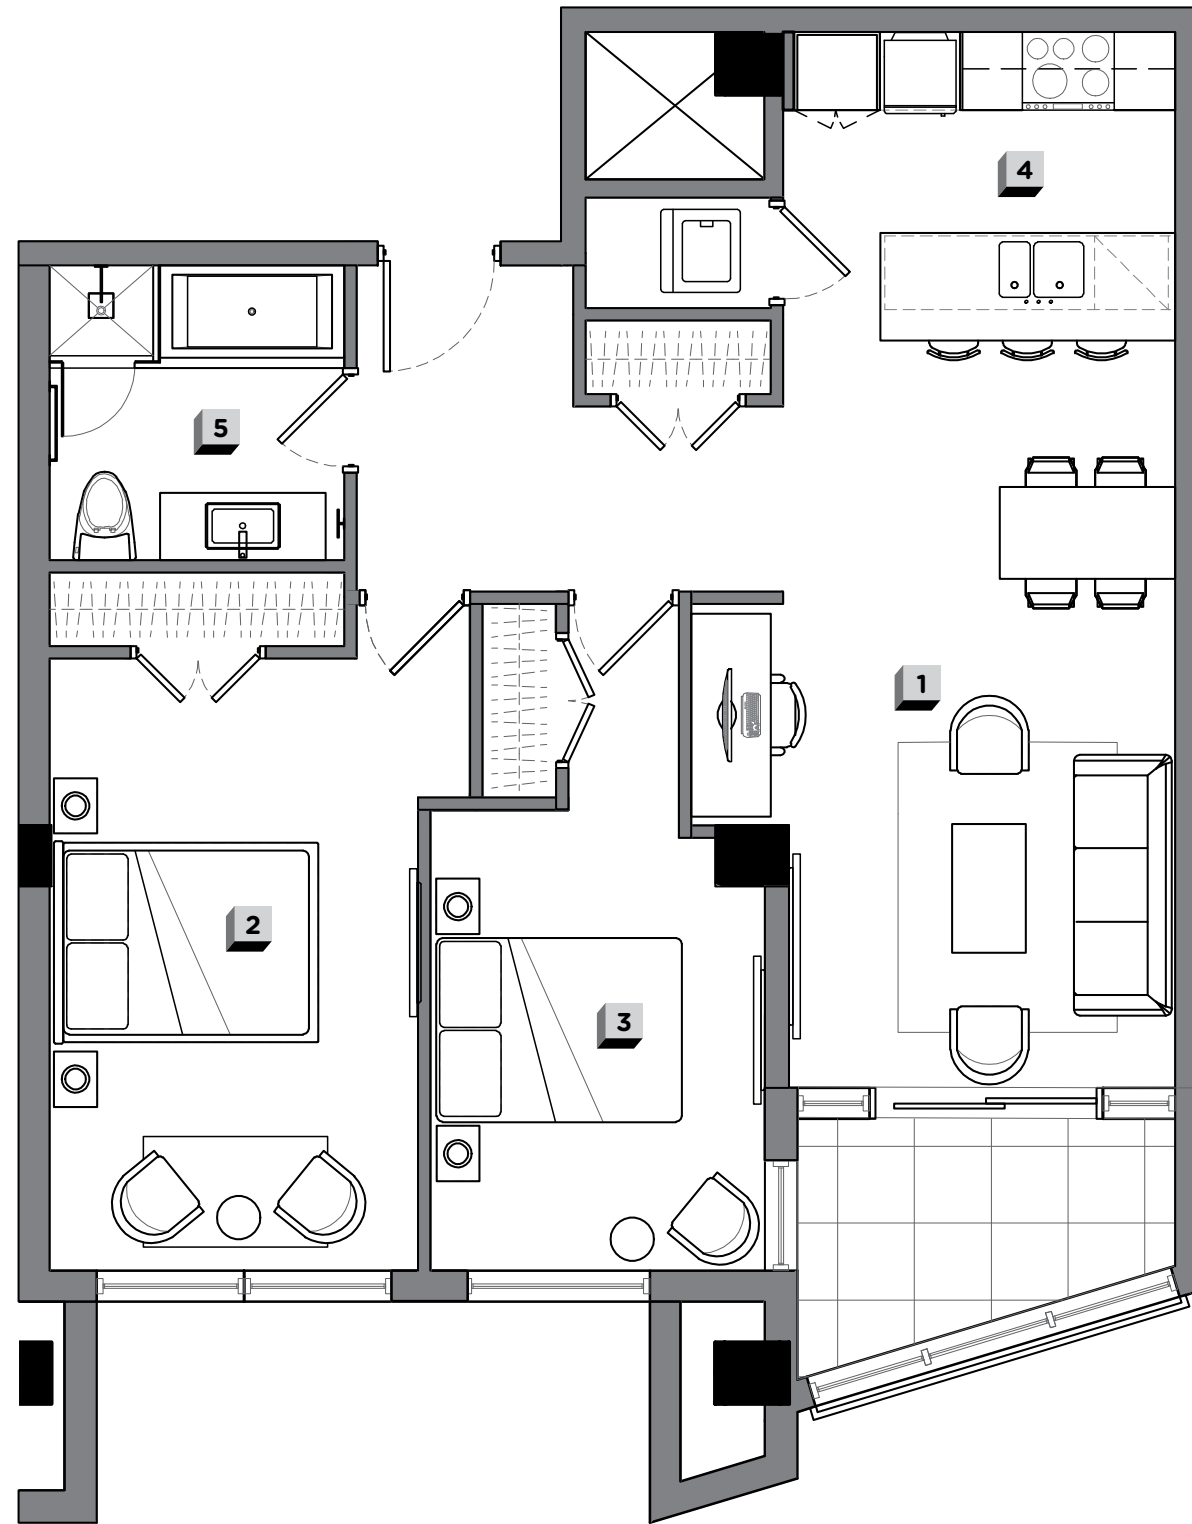

PIEDS
MÈTRES

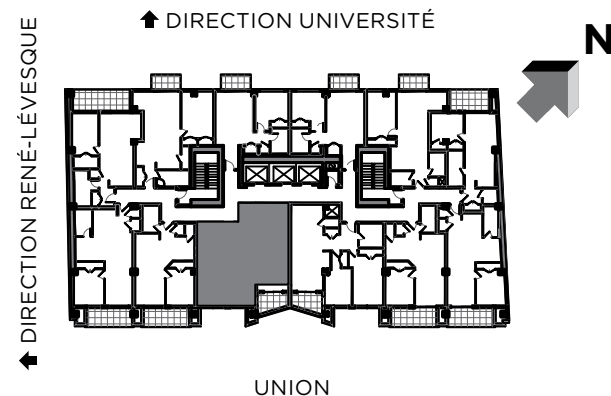

ÉTAGE / FLOOR
6-14

UNITÉ / UNIT
**609, 709,
809, 909,
1009,
1109, 1209,
1409**

CHAMBRES / BUREAU
BEDROOMS / DESK
2

SALLE DE BAIN
BATHROOM
1

SUPERFICIE HABITABLE (PI² / M²)
LIVING SPACE (SQ² / M²)
925 / 85.94

BALCON (PI² / M²) / BALCONIE (SQ² / M²)
57 / 5.30

TOTAL (PI² / M²) / TOTAL (SQ² / M²)
982 / 91.23

1 SALON / LIVINGROOM
13'-6" x 10'-8" / 4.1m x 3.24 m

2 CHAMBRE / BEDROOM
16'-7" x 11'-5" / 5.05 m x 3.47 m

3 CHAMBRE / BEDROOM
12'-6" x 9'-0" / 3.8 m x 2.74 m

4 CUISINE / KITCHEN
8'-5" x 8'-0" / 2.56 m x 2.44 m

5 SALLE DE BAIN / BATHROOM
8'-0" x 8'-0" / 2.44 m x 2.44 m