



TOMCONDOS.COM

1185 UNIVERSITY  
MONTRÉAL (QC)  
H3B 1S5

T 514-244-5787

Superficie d'unité : Face extérieure du mur extérieur au centre des murs du corridor et des murs mitoyens. Toutes les dimensions, plans et prix peuvent être changés sans préavis.  
Unit Area : Outside face of exterior wall to middle of mitoyen walls and corridor walls. All dimensions, design and prices are subject to change without notice.

**TOM**  
CONDOS

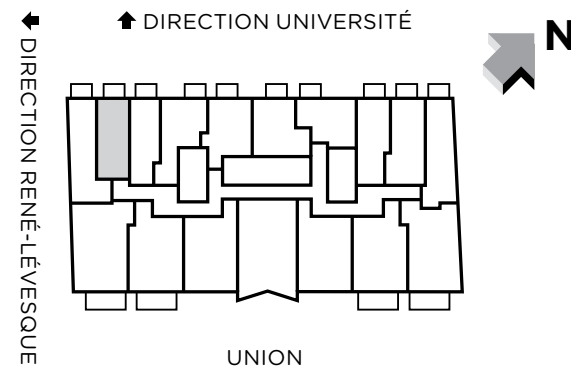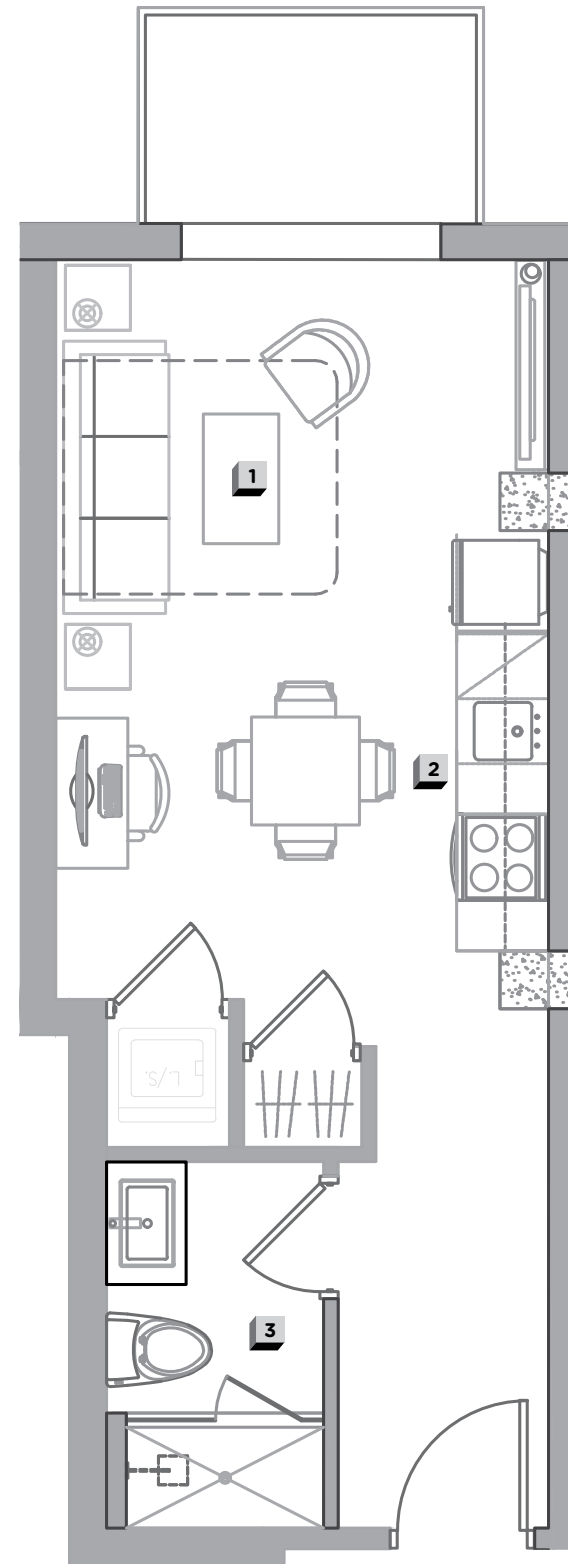

ÉTAGE / FLOOR  
**9-14**

UNITÉ / UNIT  
**917, 1017,  
1117, 1217,  
1417**

CHAMBRE / BUREAU  
BEDROOM / DESK  
**LOFT**

SALLE DE BAIN  
BATHROOM  
**1**

SUPERFICIE HABITABLE (PI<sup>2</sup> / M<sup>2</sup>)  
LIVING SPACE (SQ<sup>2</sup> / M<sup>2</sup>)  
**362 / 33.64**

BALCON (PI<sup>2</sup> / M<sup>2</sup>) / BALCONIE (SQ<sup>2</sup> / M<sup>2</sup>)  
**40 / 3.72**

TOTAL (PI<sup>2</sup> / M<sup>2</sup>) / TOTAL (SQ<sup>2</sup> / M<sup>2</sup>)  
**402 / 37.36**

**1** SALON-CHAMBRE / LIVINGROOM-BEDROOM  
**17'-2" x 11'-4" / 5.23m x 3.45m**

**2** CUISINE / KITCHEN  
**9'-8" x 4' / 2.95m x 1.22m**

**3** SALLE DE BAIN / BATHROOM  
**8'-6" x 5'-0" / 2.59m x 1.52m**