



TOMCONDOS.COM

1185 UNIVERSITY
MONTRÉAL (QC)
H3B 1S5

T 514-244-5787

Superficie d'unité : Face extérieure du mur extérieur au centre des murs du corridor et des murs mitoyens. Toutes les dimensions, plans et prix peuvent être changés sans préavis.
Unit Area : Outside face of exterior wall to middle of mitoyen walls and corridor walls. All dimensions, design and prices are subject to change without notice.

TOM
CONDOS

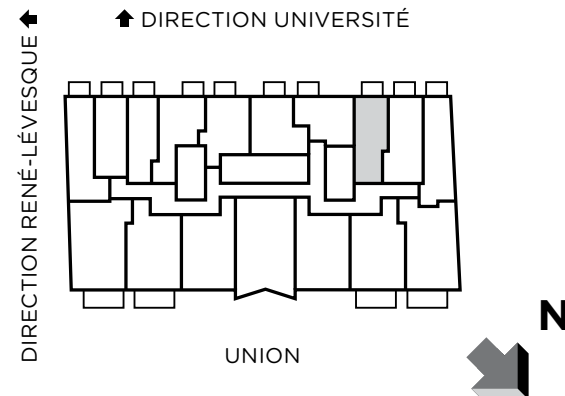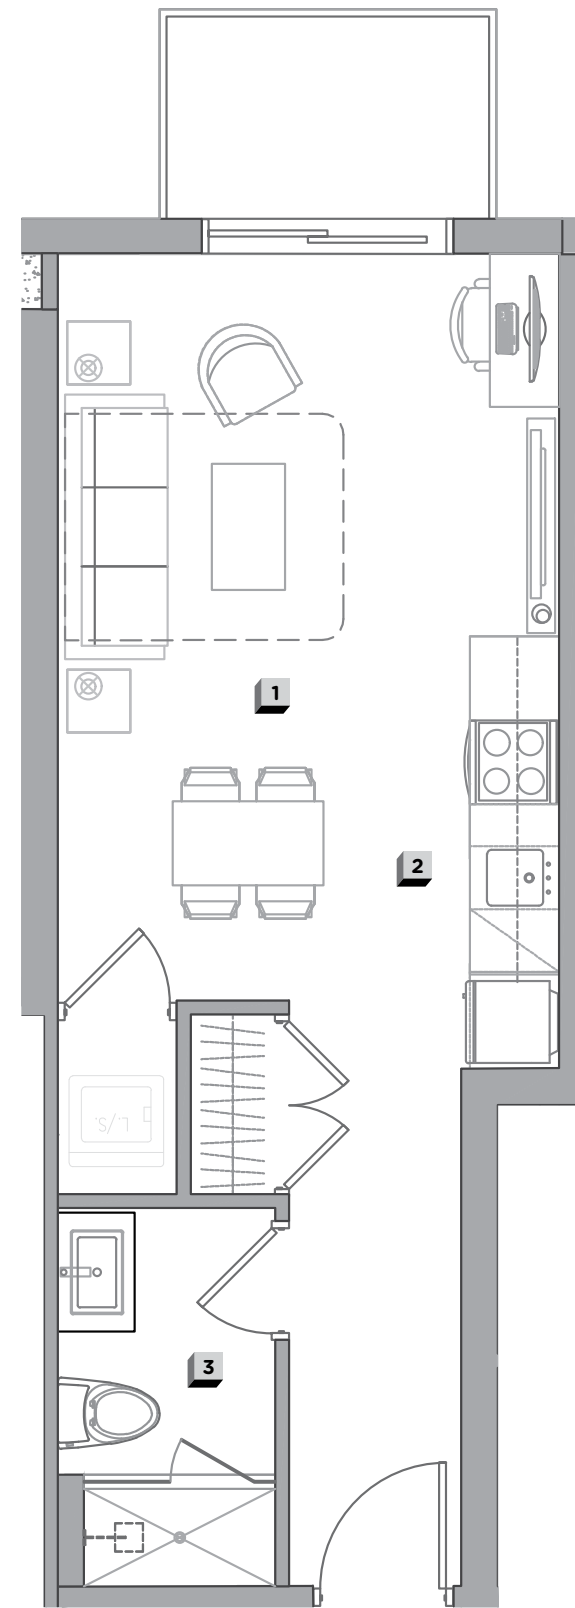

ÉTAGE / FLOOR
9-14

UNITÉ / UNIT
**903, 1003,
1103, 1203,
1403**

CHAMBRE / BUREAU
BEDROOM / DESK
LOFT

SALLE DE BAIN
BATHROOM
1

SUPERFICIE HABITABLE (PI² / M²)
LIVING SPACE (SQ² / M²)
402 / 37.36

BALCON (PI² / M²) / BALCONIE (SQ² / M²)
40 / 3.72

TOTAL (PI² / M²) / TOTAL (SQ² / M²)
442 / 41.08

1 SALON-CHAMBRE / LIVINGROOM-BEDROOM
17'-10" x 12'-0" / 5.41m x 3.66m

2 CUISINE / KITCHEN
10'-4" x 4' / 3.14m x 1.22m

3 SALLE DE BAIN / BATHROOM
9' x 5'-2" / 2.74 x 1.57m