

TOMCONDOS.COM


1185 UNIVERSITY
MONTRÉAL (QC)
H3B 1S5

T 514-244-5787


Superficie d'unité : Face extérieure du mur extérieur au centre des murs du corridor et des murs mitoyens. Toutes les dimensions, plans et prix peuvent être changés sans préavis.

Unit Area : Outside face of exterior wall to middle of mitoyen walls and corridor walls. All dimensions, design and prices are subject to change without notice.

TOM
CONDOS

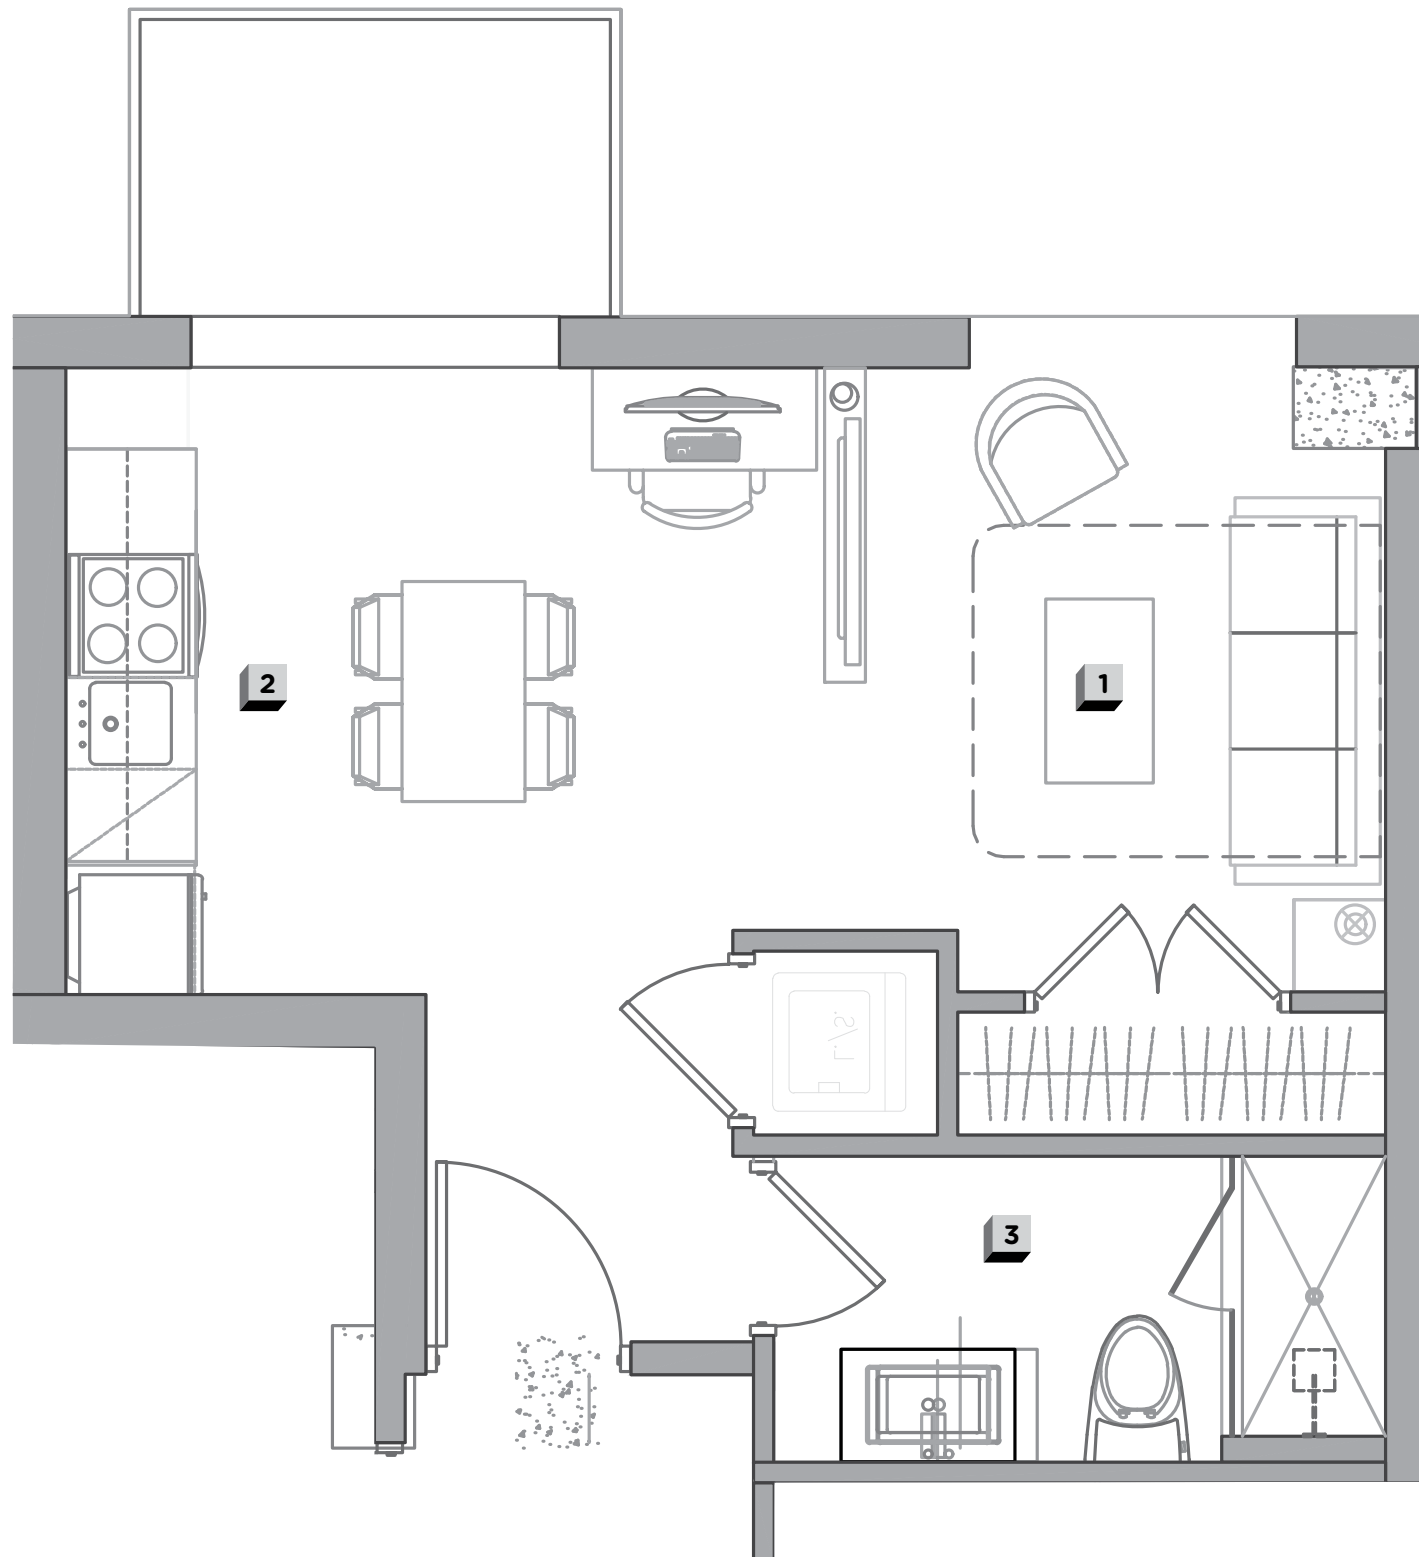

PIEDS / FEET
MÈTRES / METERS

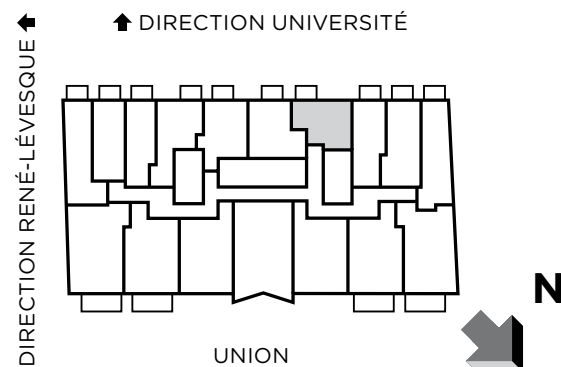

ÉTAGE / FLOOR
9-14

UNITÉ / UNIT
**904, 1004,
1104, 1204,
1404**

CHAMBRE / BUREAU
BEDROOM / DESK
LOFT

SALLE DE BAIN
BATHROOM
1

SUPERFICIE HABITABLE (PI² / M²)
LIVING SPACE (SQ² / M²)
375 / 34.85

BALCON (PI² / M²) / BALCONIE (SQ² / M²)
40 / 3.72

TOTAL (PI² / M²) / TOTAL (SQ² / M²)
415 / 38.57

1 SALON-CHAMBRE / LIVINGROOM-BEDROOM
21'-6" x 10'-2" / 6.55 m x 3.1 m

2 CUISINE / KITCHEN
8'-10" x 4' / 2.66 m x 1.22 m

3 SALLE DE BAIN / BATHROOM
10'-0" x 5'-0" / 3.05 m x 1.52 m