

TOMCONDOS.COM



1185 UNIVERSITY
MONTRÉAL (QC)
H3B 1S5

T 514-244-5787

Superficie d'unité : Face extérieure du mur extérieur au centre des murs du corridor et des murs mitoyens. Toutes les dimensions, plans et prix peuvent être changés sans préavis.

Unit Area : Outside face of exterior wall to middle of mitoyen walls and corridor walls. All dimensions, design and prices are subject to change without notice.

TOM
CONDOS

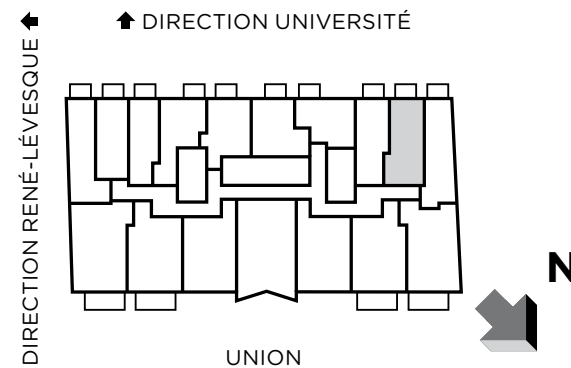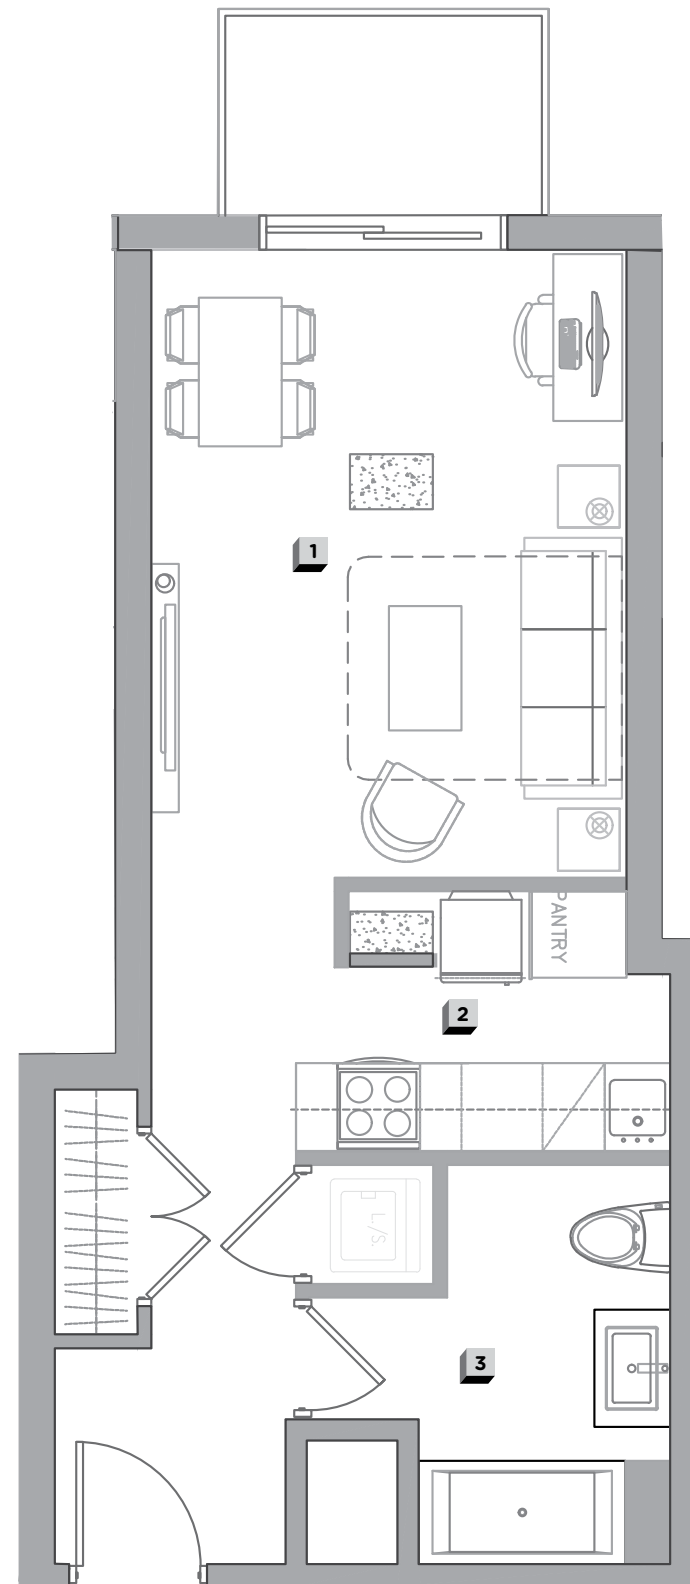

ÉTAGE / FLOOR
9-14

UNITÉ / UNIT
**902, 1002,
1102, 1202,
1402**

CHAMBRE / BUREAU
BEDROOM / DESK
LOFT

SALLE DE BAIN
BATHROOM
1

SUPERFICIE HABITABLE (PI² / M²)
LIVING SPACE (SQ² / M²)
450 / 41.82

BALCON (PI² / M²) / BALCONIE (SQ² / M²)
40 / 3.72

TOTAL (PI² / M²) / TOTAL (SQ² / M²)
490 / 45.54

1 SALON-CHAMBRE / LIVINGROOM-BEDROOM
15'-2" x 11'-6" / 4.62m x 3.5m

2 CUISINE / KITCHEN
9'-2" / 2.79m

3 SALLE DE BAIN / BATHROOM
9'-8" x 5'-4" / 2.9m x 1.62m