



TOMCONDOS.COM

1185 UNIVERSITÉ
MONTRÉAL (QC)
H3B 1S5

T 514-244-5787


Superficie d'unité : Face extérieure du mur extérieur au centre des murs du corridor et des murs mitoyens. Toutes les dimensions, plans et prix peuvent être changés sans préavis.
Unit Area : Outside face of exterior wall to middle of mitoyen walls and corridor walls. All dimensions, design and prices are subject to change without notice.

TOM
CONDOS

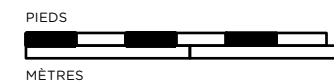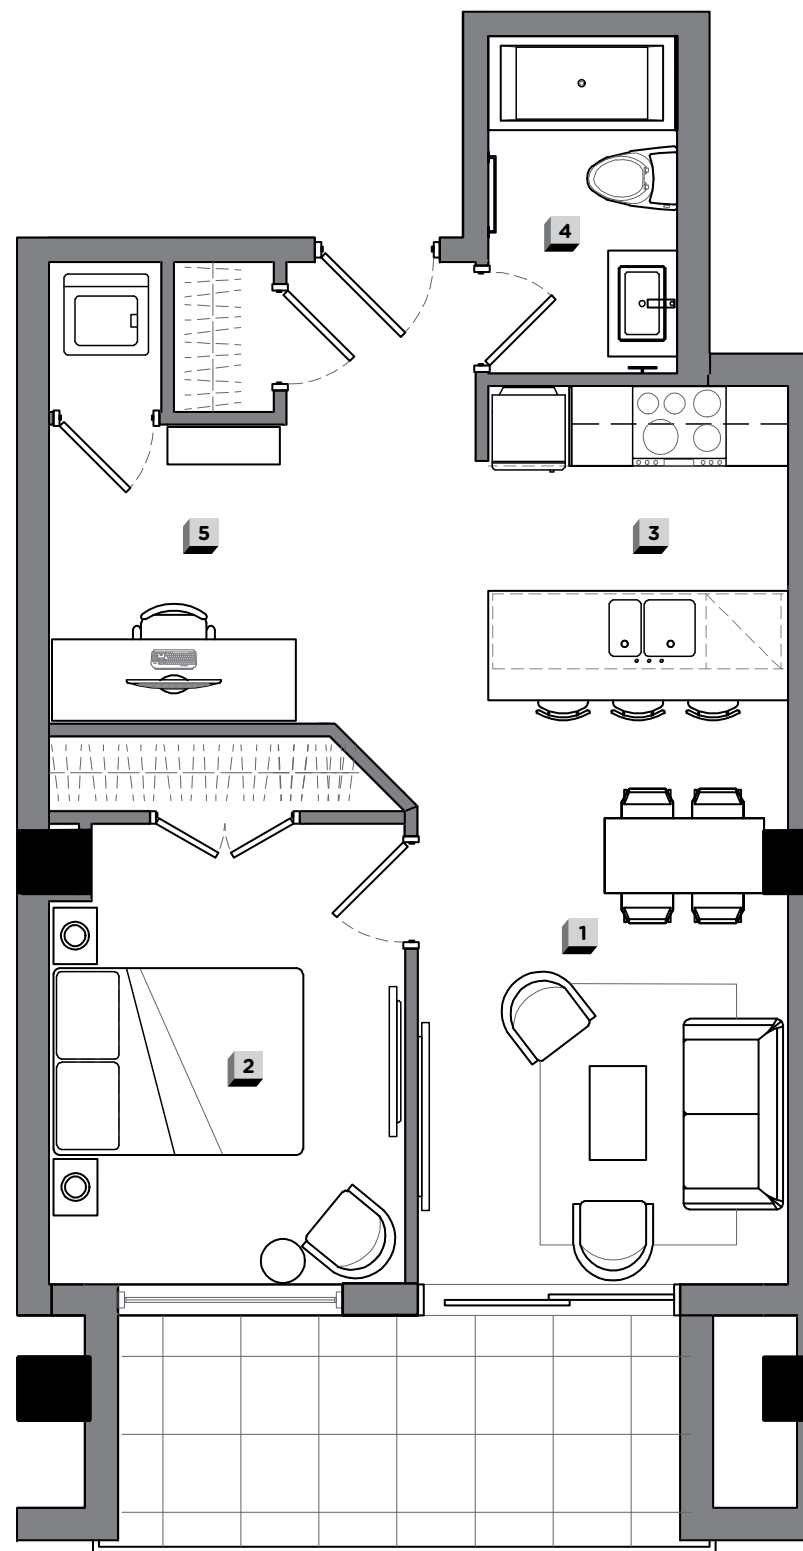

↑ DIRECTION RENÉ-LÉVESQUE

DIRECTION UNIVERSITÉ ↑

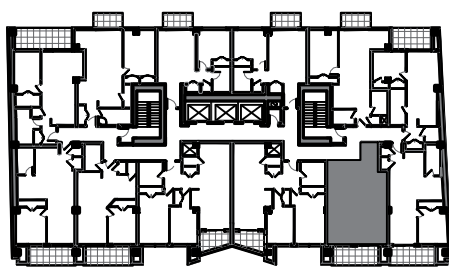

UNION

N

ÉTAGE / FLOOR
6-14

UNITÉ / UNIT
**611, 711,
811, 911,
1011, 1111,
1211, 1411**

CHAMBRE / BUREAU
BEDROOM / DESK
1/1

SALLE DE BAIN
BATHROOM
1

SUPERFICIE HABITABLE (PI² / M²)
LIVING SPACE (SQ² / M²)
625 / 58.06

BALCON (PI² / M²) / BALCONIE (SQ² / M²)
90 / 8.36

TOTAL (PI² / M²) / TOTAL (SQ² / M²)
715 / 66.43

1 SALON / LIVINGROOM
10'-5" x 10'-0" / 3.17 m x 3.05 m

2 CHAMBRE / BEDROOM
12'-4" x 9'-6" / 3.76 m x 2.89 m

3 CUISINE / KITCHEN
8'-4" x 8'-0" / 2.54 m x 2.44 m

4 SALLE DE BAIN / BATHROOM
9'-0" x 5'-0" / 2.74 m x 1.52 m

5 BUREAU / DESK
8'-0" x 6'-4" / 2.44 m x 1.92 m