


TOMCONDOS.COM

1185 UNIVERSITY  
MONTRÉAL (QC)  
H3B 1S5


T 514-244-5787

Superficie d'unité : Face extérieure du mur extérieur au centre des murs du corridor et des murs mitoyens. Toutes les dimensions, plans et prix peuvent être changés sans préavis.  
Unit Area : Outside face of exterior wall to middle of mitoyen walls and corridor walls. All dimensions, design and prices are subject to change without notice.

**TOM**  
CONDOS

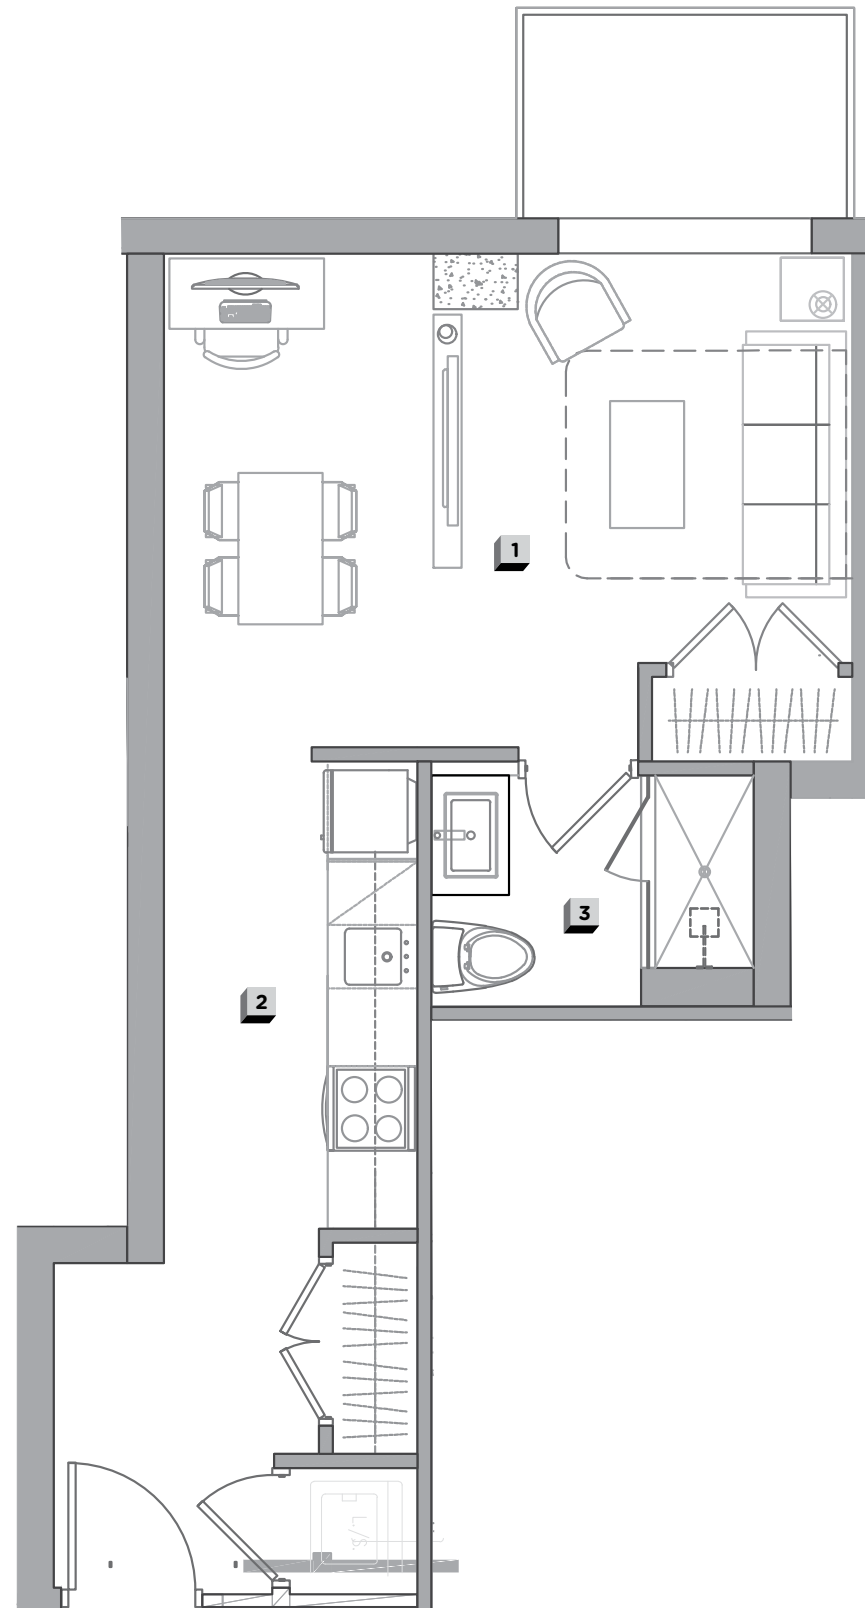

↑ DIRECTION UNIVERSITÉ

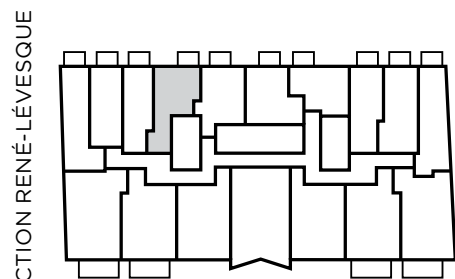

DIRECTION RENÉ-LÉVESQUE

UNION

N

ÉTAGE / FLOOR  
**9-14**

UNITÉ / UNIT  
**915, 1015,  
1115, 1215,  
1415**

CHAMBRE / BUREAU  
BEDROOM / DESK  
**LOFT**

SALLE DE BAIN  
BATHROOM  
**1**

SUPERFICIE HABITABLE (PI<sup>2</sup> / M<sup>2</sup>)  
LIVING SPACE (SQ<sup>2</sup> / M<sup>2</sup>)  
**425 / 39.5**

BALCON (PI<sup>2</sup> / M<sup>2</sup>) / BALCONIE (SQ<sup>2</sup> / M<sup>2</sup>)  
**40 / 3.72**

TOTAL (PI<sup>2</sup> / M<sup>2</sup>) / TOTAL (SQ<sup>2</sup> / M<sup>2</sup>)  
**465 / 43.22**

**1** SALON-CHAMBRE / LIVINGROOM-BEDROOM  
**11'-8" x 11'-2" / 3.56 m x 5.08 m**

**2** CUISINE / KITCHEN  
**11'-0" x 4' / 3.35 m x 1.22 m**

**3** SALLE DE BAIN / BATHROOM  
**7'-8" x 5'-6" / 2.34 m x 1.68 m**

PIEDS / FEET



MÈTRES / METERS