

TOMCONDOS.COM


1185 UNIVERSITY
MONTRÉAL (QC)
H3B 1S5

T 514-244-5787

Superficie d'unité : Face extérieure du mur extérieur au centre des murs du corridor et des murs mitoyens. Toutes les dimensions, plans et prix peuvent être changés sans préavis.


Unit Area : Outside face of exterior wall to middle of mitoyen walls and corridor walls. All dimensions, design and prices are subject to change without notice.

TOM
CONDOS

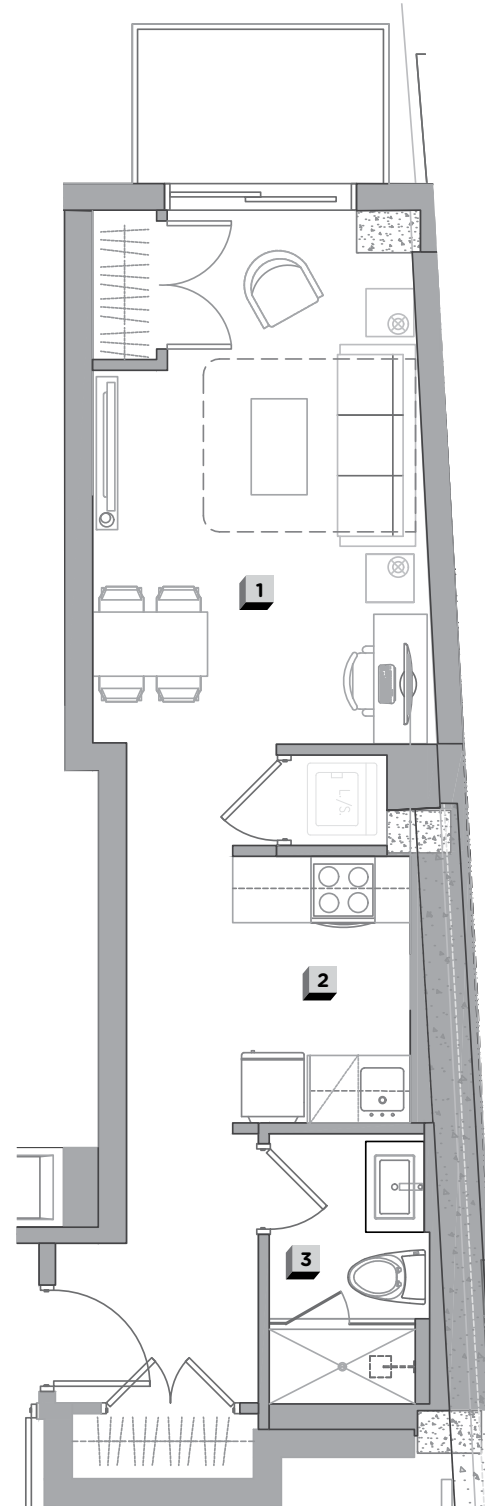

DIRECTION RENÉ-LÉVESQUE

DIRECTION UNIVERSITÉ

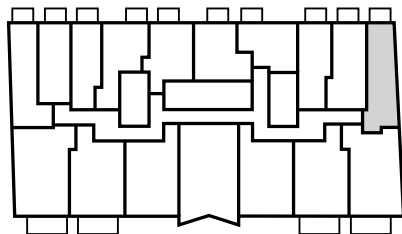

UNION



ÉTAGE / FLOOR
9-14

UNITÉ / UNIT
**901, 1001,
1101, 1201,
1401**

CHAMBRE / BUREAU
BEDROOM / DESK
LOFT

SALLE DE BAIN
BATHROOM
1

SUPERFICIE HABITABLE (PI² / M²)
LIVING SPACE (SQ² / M²)
480 / 44.61

BALCON (PI² / M²) / BALCONIE (SQ² / M²)
40 / 3.72

TOTAL (PI² / M²) / TOTAL (SQ² / M²)
520 / 48.33

1 SALON-CHAMBRE / LIVINGROOM-BEDROOM
11'-8" x 10'-6" / 4.88m x 3.17m

2 CUISINE / KITCHEN
8'-4" x 5'-6" / 2.54m x 1.68m

3 SALLE DE BAIN / BATHROOM
8'-6" x 5'-0" / 2.59m x 1.52m

PIEDS / FEET
MÈTRES / METERS

