


TOMCONDOS.COM

1185 UNIVERSITY
MONTRÉAL (QC)
H3B 1S5

T 514-244-5787


Superficie d'unité : Face extérieure du mur extérieur au centre des murs du corridor et des murs mitoyens. Toutes les dimensions, plans et prix peuvent être changés sans préavis.
Unit Area : Outside face of exterior wall to middle of mitoyen walls and corridor walls. All dimensions, design and prices are subject to change without notice.

TOM
CONDOS

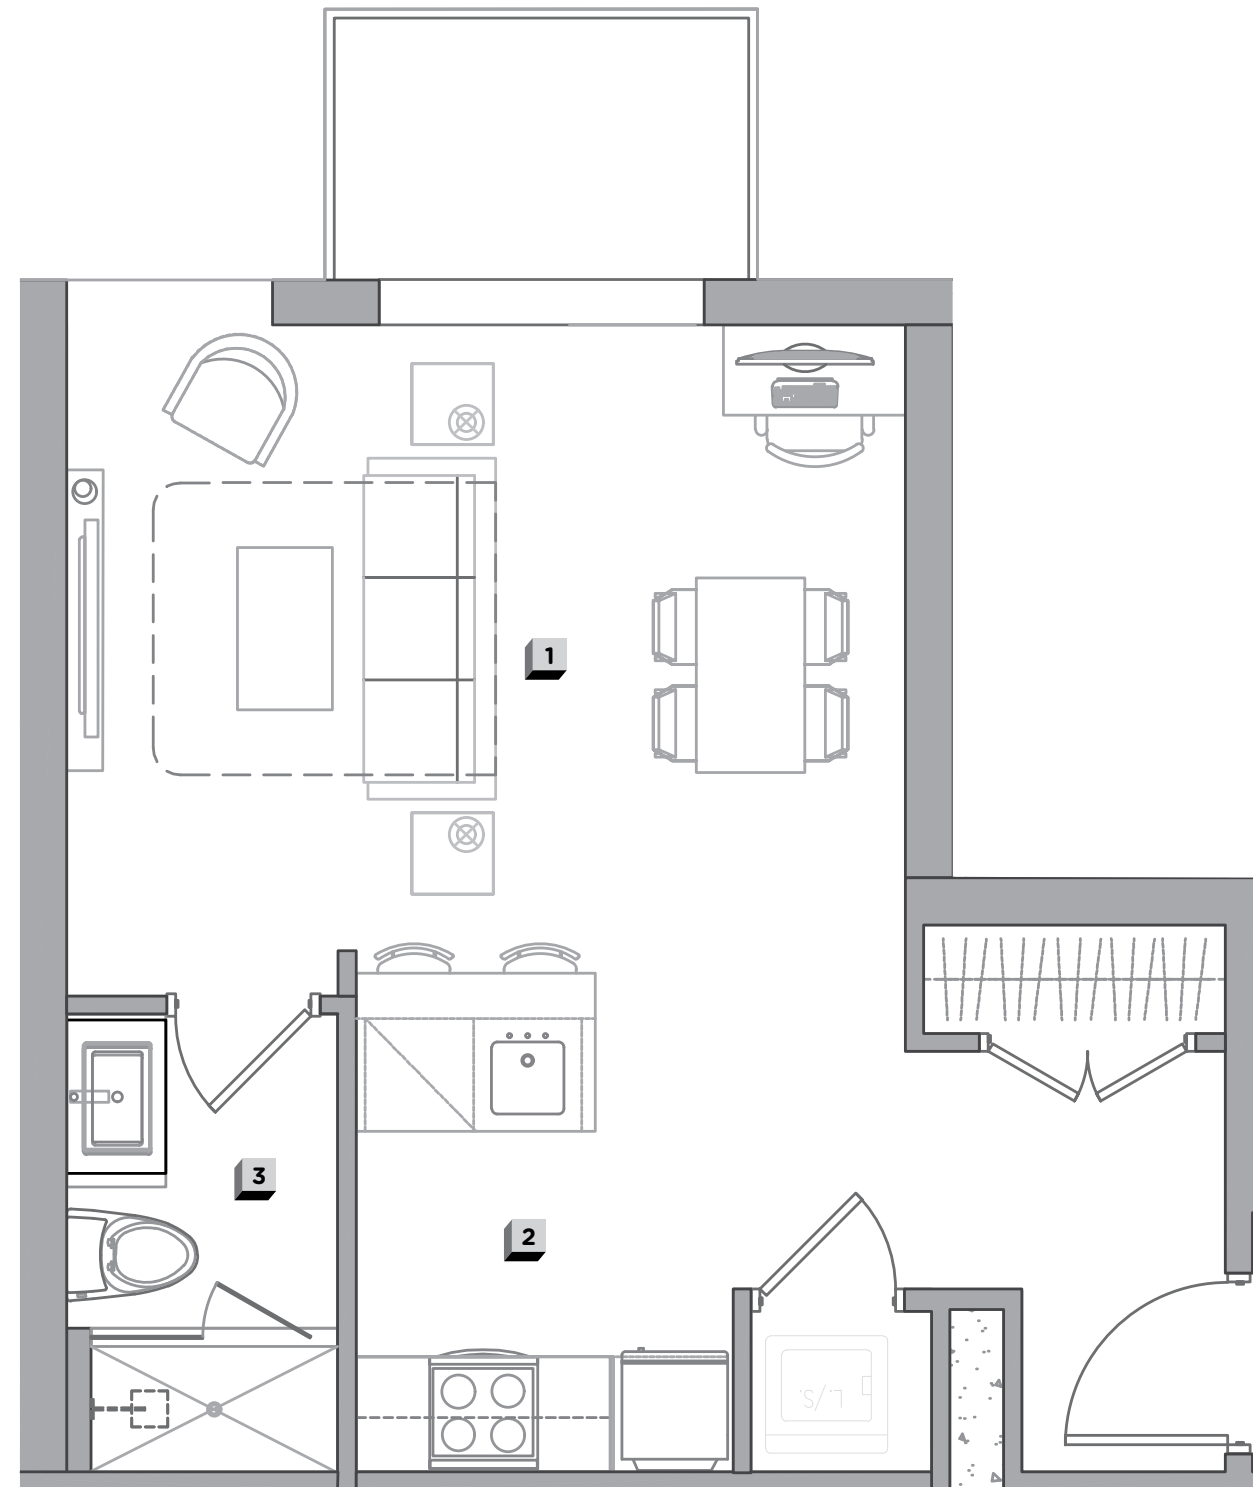

DIRECTION RENÉ-LÉVESQUE ↑

↑ DIRECTION UNIVERSITÉ

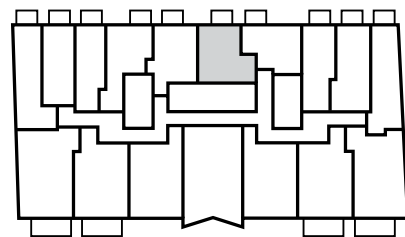

UNION



ÉTAGE / FLOOR

9-14

UNITÉ / UNIT

**905, 1005,
1105, 1205,
1405**

CHAMBRE / BUREAU
BEDROOM / DESK

LOFT

SALLE DE BAIN
BATHROOM

1

SUPERFICIE HABITABLE (PI² / M²)
LIVING SPACE (SQ² / M²)

425 / 39.5

BALCON (PI² / M²) / BALCONIE (SQ² / M²)

40 / 3.72

TOTAL (PI² / M²) / TOTAL (SQ² / M²)

465 / 43.22

1 SALON-CHAMBRE / LIVINGROOM-BEDROOM
15'-6" x 11'-6" / 4.72 m x 3.5 m

2 CUISINE / KITCHEN
9'-6" x 4'-6" / 2.9 m x 1.32 m

3 SALLE DE BAIN / BATHROOM
8'-6" x 5'-0" / 2.59 m x 1.52 m

PIEDS / FEET



MÈTRES / METERS