

TOMCONDOS.COM


1185 UNIVERSITY
MONTRÉAL (QC)
H3B 1S5

T 514-244-5787

Superficie d'unité : Face extérieure du mur extérieur au centre des murs du corridor et des murs mitoyens. Toutes les dimensions, plans et prix peuvent être changés sans préavis.


Unit Area : Outside face of exterior wall to middle of mitoyen walls and corridor walls. All dimensions, design and prices are subject to change without notice.

TOM
CONDOS

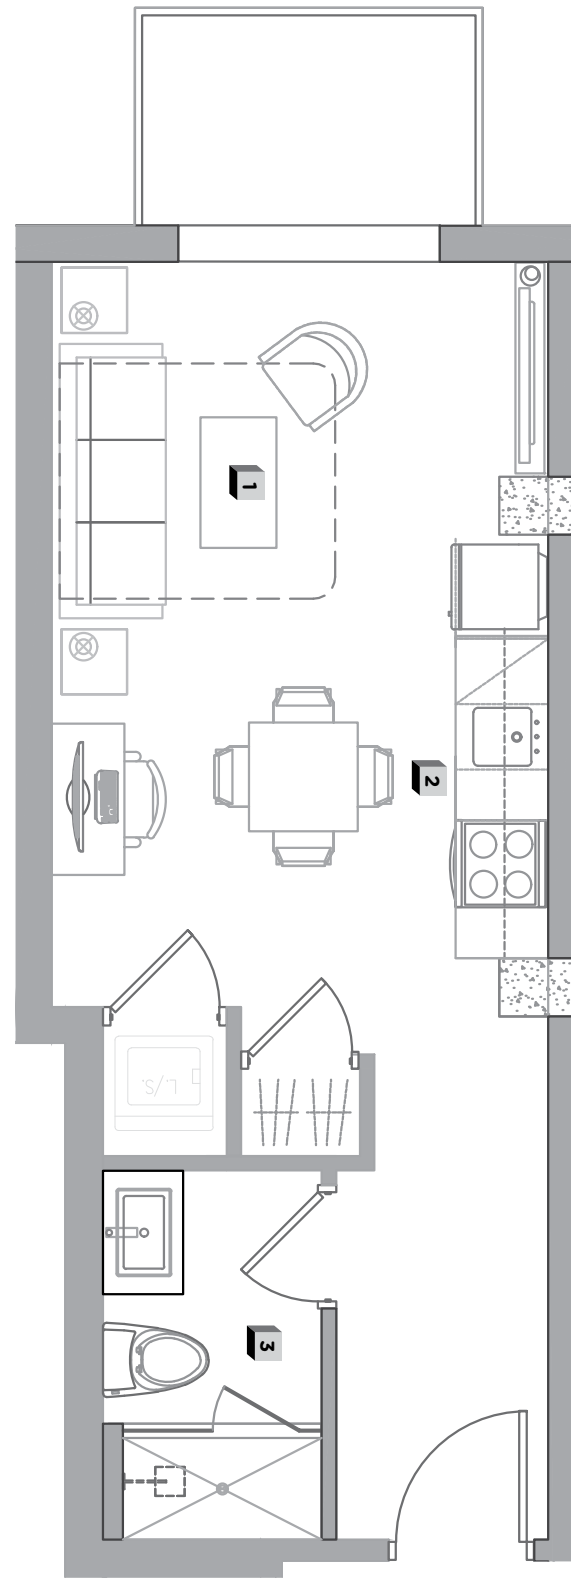

↑ DIRECTION UNIVERSITÉ

↑ DIRECTION RENÉ-LÉVESQUE

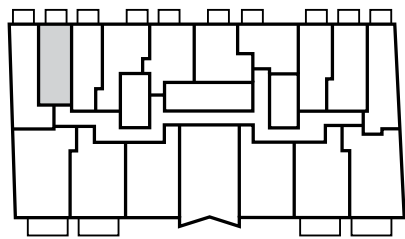

UNION

N

ÉTAGE / FLOOR
9-14

UNITÉ / UNIT
**917, 1017,
1117, 1217,
1417**

CHAMBRE / BUREAU
BEDROOM / DESK
LOFT

SALLE DE BAIN
BATHROOM
1

SUPERFICIE HABITABLE (PI² / M²)
LIVING SPACE (SQ² / M²)
362 / 33.64

BALCON (PI² / M²) / BALCONIE (SQ² / M²)
40 / 3.72

TOTAL (PI² / M²) / TOTAL (SQ² / M²)
402 / 37.36

1 SALON-CHAMBRE / LIVINGROOM-BEDROOM
17'-2" x 11'-4" / 5.23 m x 3.45 m

2 CUISINE / KITCHEN
9'-8" x 4' / 2.95 m x 1.22 m

3 SALLE DE BAIN / BATHROOM
8'-6" x 5'-0" / 2.59 m x 1.52 m

PIEDS / FEET



MÈTRES / METERS