


TOMCONDOS.COM

1185 UNIVERSITÉ
MONTRÉAL (QC)
H3B 1S5

T 514-244-5787

Superficie d'unité : Face extérieure du mur extérieur au centre des murs du corridor et des murs mitoyens. Toutes les dimensions, plans et prix peuvent être changés sans préavis.
Unit Area : Outside face of exterior wall to middle of mitoyen walls and corridor walls. All dimensions, design and prices are subject to change without notice.


TOM
CONDOS

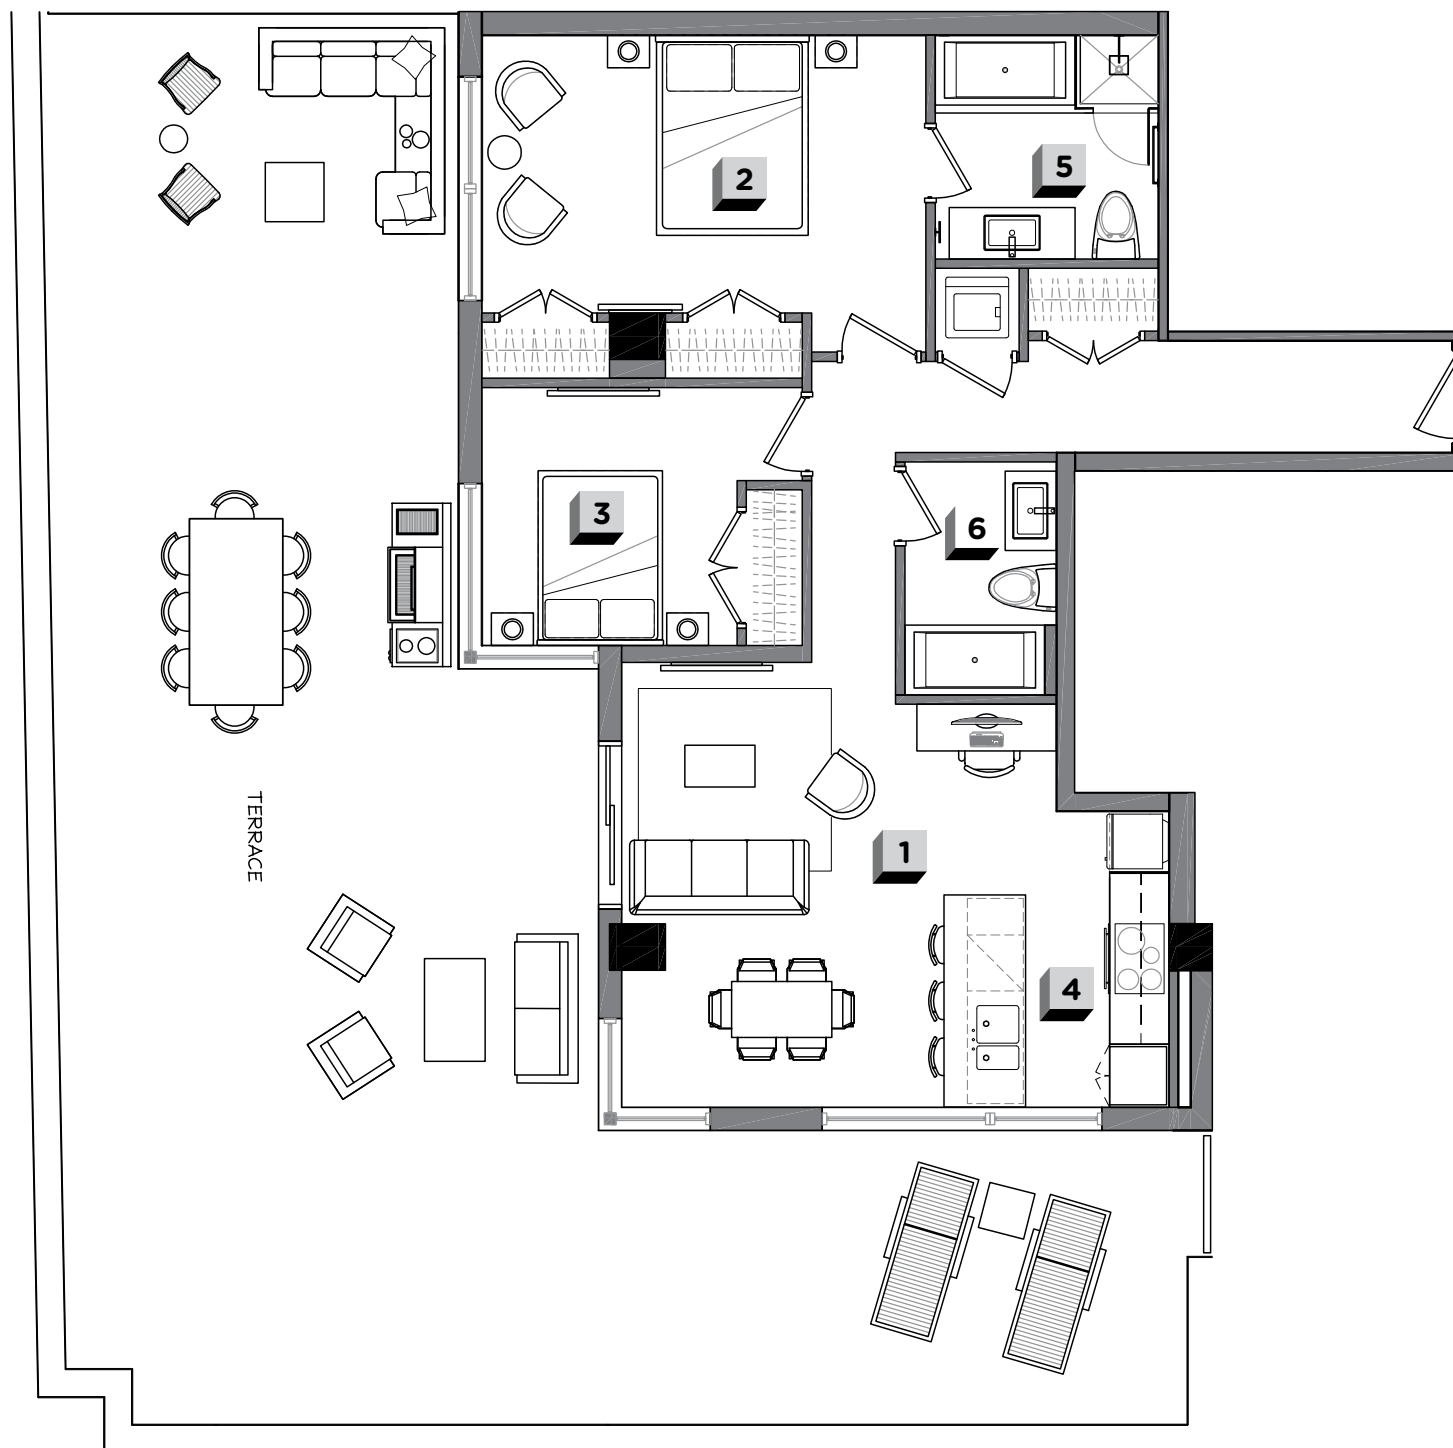

PIEDS
MÈTRES

▲ DIRECTION RENÉ-LÉVESQUE

▲ DIRECTION UNIVERSITÉ

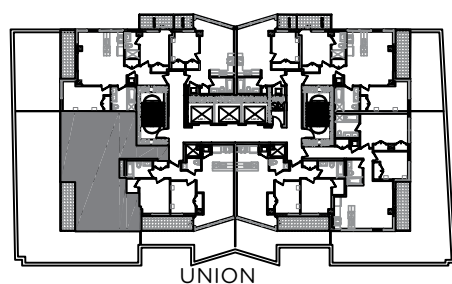

UNION

N

ÉTAGE / FLOOR
15

UNITÉ / UNIT
1505

CHAMBRES / BUREAU
BEDROOMS / DESK

2

SALLE DE BAIN
BATHROOM

2

SUPERFICIE HABITABLE (PI² / M²)
LIVING SPACE (SQ² / M²)
975 / 90.58

TERRASSE (PI² / M²) / TERRASSE (SQ² / M²)
1186 / 110.18

TOTAL (PI² / M²) / TOTAL (SQ² / M²)
2161 / 200.76

1 SALON / LIVINGROOM
11'-6" x 10'-2" / 3.5m x 3.1m

2 CHAMBRE / BEDROOM
15'-10" x 9'-11" / 4.82m x 2.78m

3 CHAMBRE / BEDROOM
11'-5" x 9'-3" / 3.5m x 2.82m

4 CUISINE / KITCHEN
10'-7" x 8'-1" / 3.21m x 2.46m

5 SALLE DE BAIN / BATHROOM
8'-0" x 8'-0" / 2.44m x 2.44m

6 SALLE DE BAIN / BATHROOM
8'-4" x 5'-5" / 2.54m x 1.65m