



TOMCONDOS.COM

1185 UNIVERSITY
MONTRÉAL (QC)
H3B 1S5

T 514-244-5787

Superficie d'unité : Face extérieure du mur extérieur au centre des murs du corridor et des murs mitoyens. Toutes les dimensions, plans et prix peuvent être changés sans préavis.
Unit Area : Outside face of exterior wall to middle of mitoyen walls and corridor walls. All dimensions, design and prices are subject to change without notice.

TOM
CONDOS

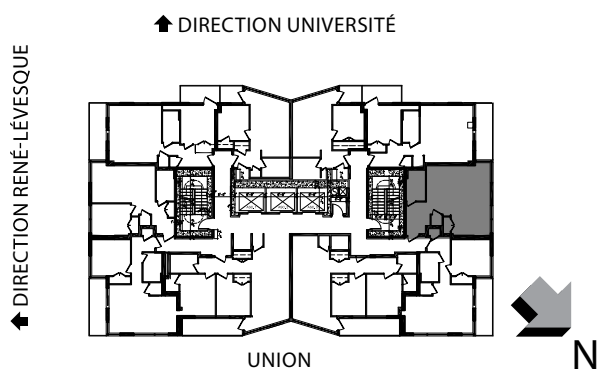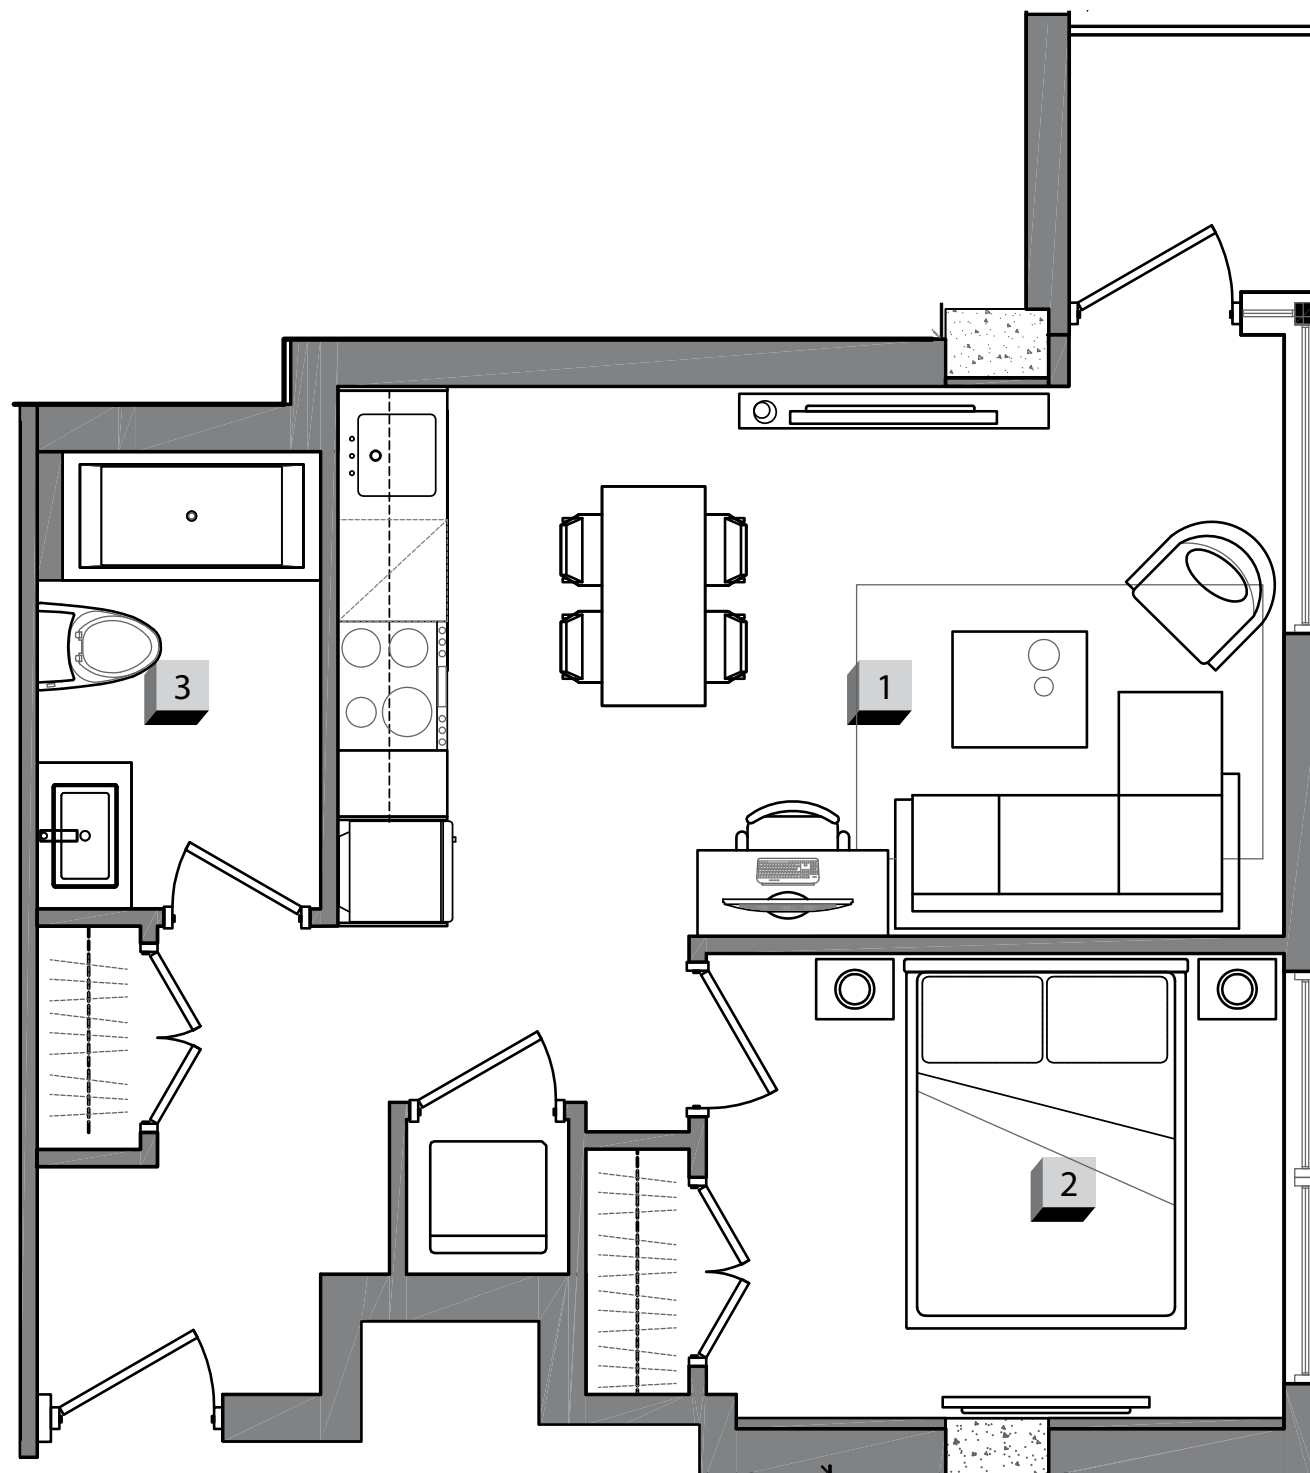

ÉTAGE / FLOOR
16-21
UNITÉ / UNIT
**1610, 1710,
1810, 1910,
2010, 2110**

CHAMBRE / BUREAU
BEDROOM / DESK
1
SALLE DE BAIN
BATHROOM
1

SUPERFICIE HABITABLE (PI²)
LIVING SPACE (SQ²)
535 / 49.70
TERRASSE (PI²) / TERRASSE (SQ²)

BALCON (PI²) / BALCONY (SQ²)
20 / 1.85

TOTAL (PI²) / TOTAL (SQ²)
555 / 51.55

1 SALON / LIVINGROOM
18'0" X 11'0"
2 CHAMBRE / BEDROOM
11'2" X 9'2"
3 SALLE DE BAIN / BATHROOM
5'6" X 8'10"