




TOMCONDOS.COM

1185 UNIVERSITY  
MONTRÉAL (QC)  
H3B 1S5

T 514-244-5787

Superficie d'unité : Face extérieure du mur extérieur au centre des murs du corridor et des murs mitoyens. Toutes les dimensions, plans et prix peuvent être changés sans préavis.  
Unit Area : Outside face of exterior wall to middle of mitoyen walls and corridor walls. All dimensions, design and prices are subject to change without notice.

**TOM**  
CONDOS

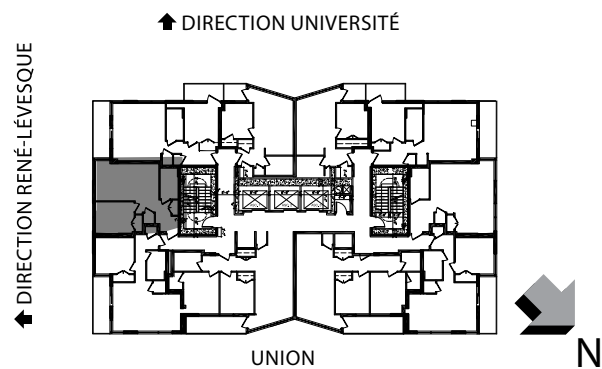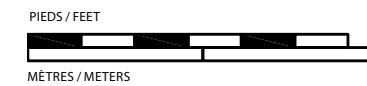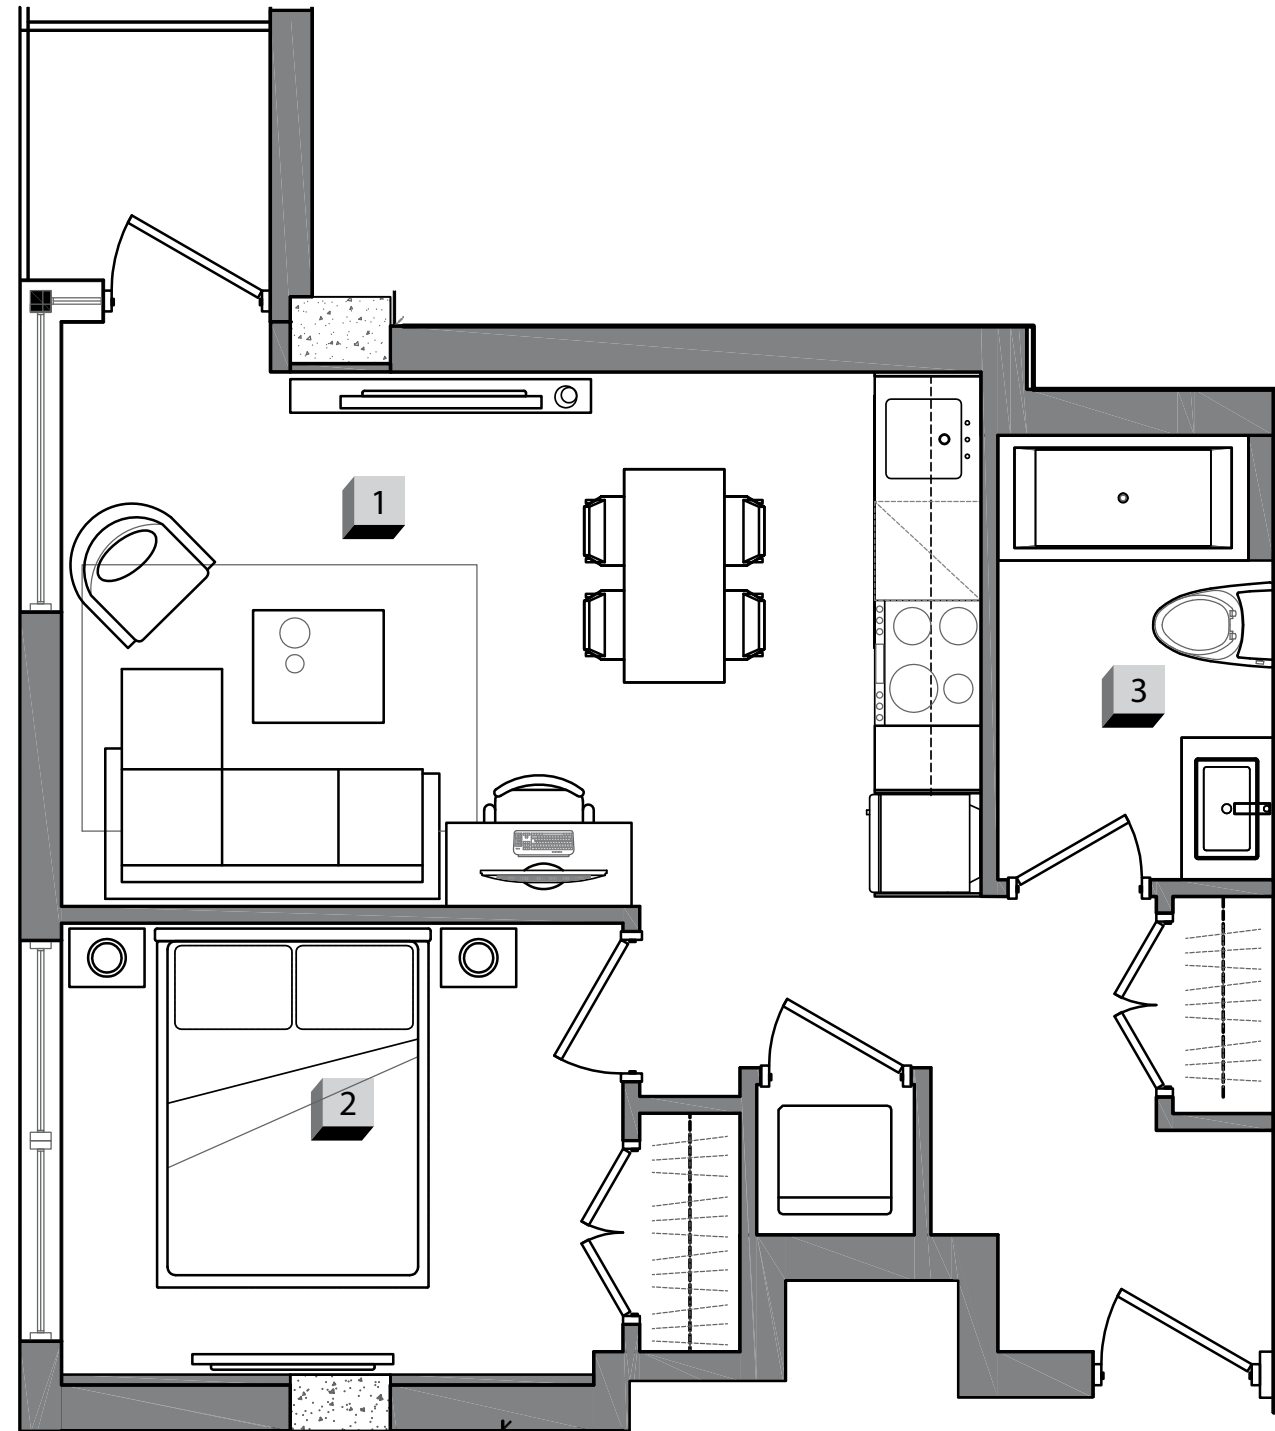

ÉTAGE / FLOOR  
**16-21**

UNITÉ / UNIT  
**1605, 1705,  
1805, 1905,  
2005, 2105**

CHAMBRE / BUREAU  
BEDROOM / DESK

**1**

SALLE DE BAIN  
BATHROOM

**1**

SUPERFICIE HABITABLE (PI<sup>2</sup>)  
LIVING SPACE (SQ<sup>2</sup>)  
**535 / 49.70**

TERRASSE (PI<sup>2</sup>) / TERRASSE (SQ<sup>2</sup>)

BALCON (PI<sup>2</sup>) / BALCONY (SQ<sup>2</sup>)  
**20 / 1.85**

TOTAL (PI<sup>2</sup>) / TOTAL (SQ<sup>2</sup>)  
**555 / 51.55**

**1** SALON / LIVINGROOM  
**18'0" X 11'0"**

**2** CHAMBRE / BEDROOM  
**11'2" X 9'2"**

**3** SALLE DE BAIN / BATHROOM  
**5'6" X 8'10"**