


TOMCONDOS.COM

1185 UNIVERSITY
MONTRÉAL (QC)
H3B 1S5

T 514-244-5787


Superficie d'unité : Face extérieure du mur extérieur au centre des murs du corridor et des murs mitoyens. Toutes les dimensions, plans et prix peuvent être changés sans préavis.
Unit Area : Outside face of exterior wall to middle of mitoyen walls and corridor walls. All dimensions, design and prices are subject to change without notice.

TOM
CONDOS

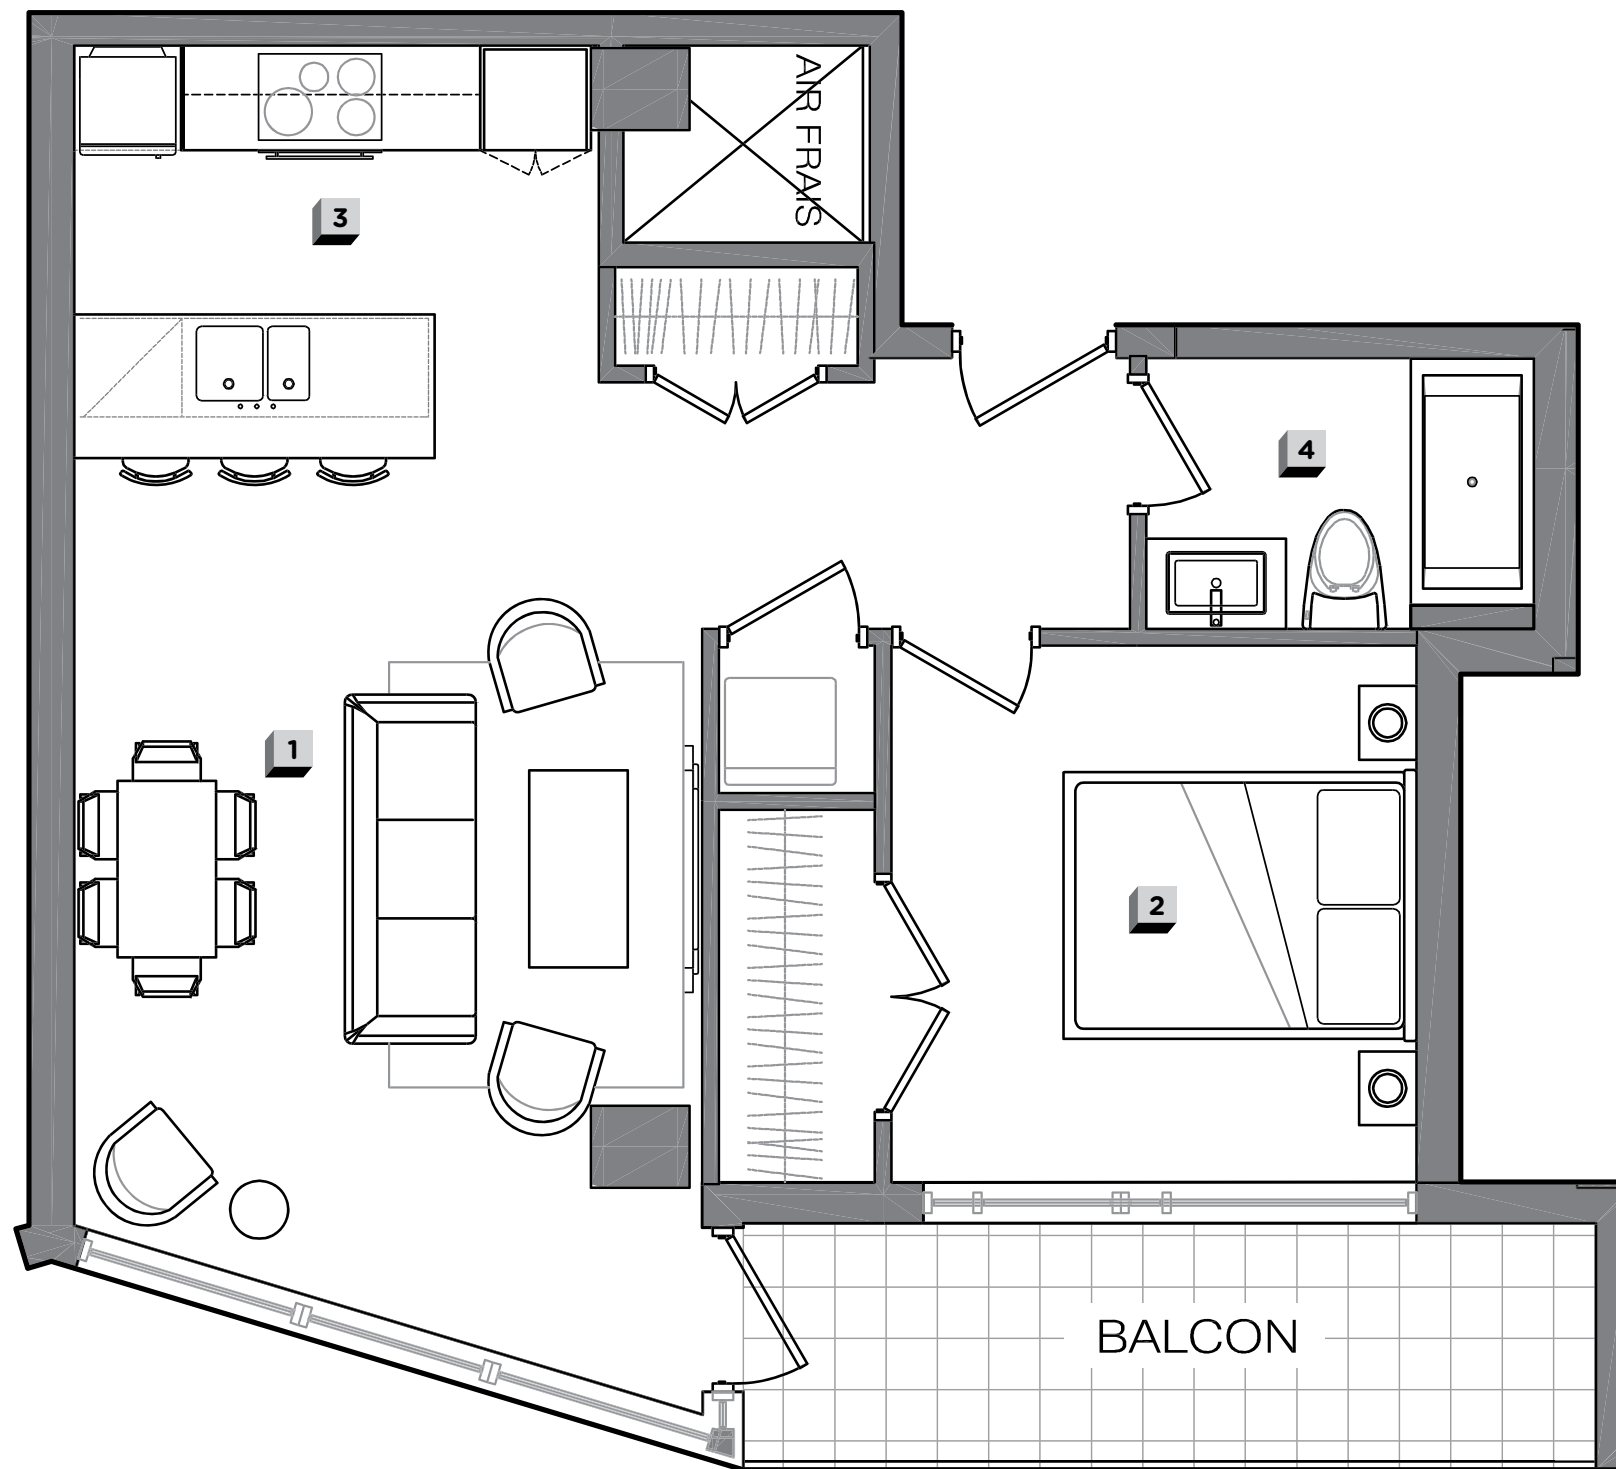

PIEDS / FEET
MÈTRES / METERS

↑ DIRECTION RENÉ-LÉVESQUE

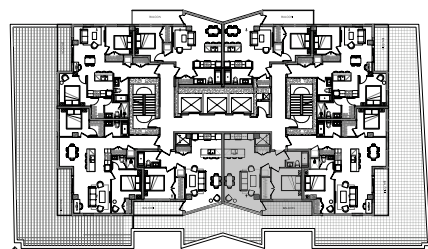

UNION



ÉTAGE / FLOOR
22-27

UNITÉ / UNIT
**2207, 2307,
2407, 2507,
2607, 2707**

CHAMBRE / BUREAU
BEDROOM / DESK

1

SALLE DE BAIN
BATHROOM

1

SUPERFICIE HABITABLE (PI² / M²)
LIVING SPACE (SQ² / M²)

645 / 59.92

BALCON (PI² / M²) / BALCONIE (SQ² / M²)

85 / 7.89

TOTAL (PI² / M²) / TOTAL (SQ² / M²)

730 / 67.81

1 SALON / LIVINGROOM

23'-11" x 12'-9" / 7.29 m x 3.88 m

2 CHAMBRE / BEDROOM

10'-11" x 10'-8" / 3.33 m x 3.24 m

2 CUISINE / KITCHEN

10'-8" x 8'-5" / 3.24 m x 2.56 m

3 SALLE DE BAIN / BATHROOM

7'-10" x 5'-6" / 2.39 m x 1.67 m