


TOMCONDOS.COM

1185 UNIVERSITÉ
MONTRÉAL (QC)
H3B 1S5

T 514-244-5787


Superficie d'unité : Face extérieure du mur extérieur au centre des murs du corridor et des murs mitoyens. Toutes les dimensions, plans et prix peuvent être changés sans préavis.
Unit Area : Outside face of exterior wall to middle of mitoyen walls and corridor walls. All dimensions, design and prices are subject to change without notice.

TOM
CONDOS

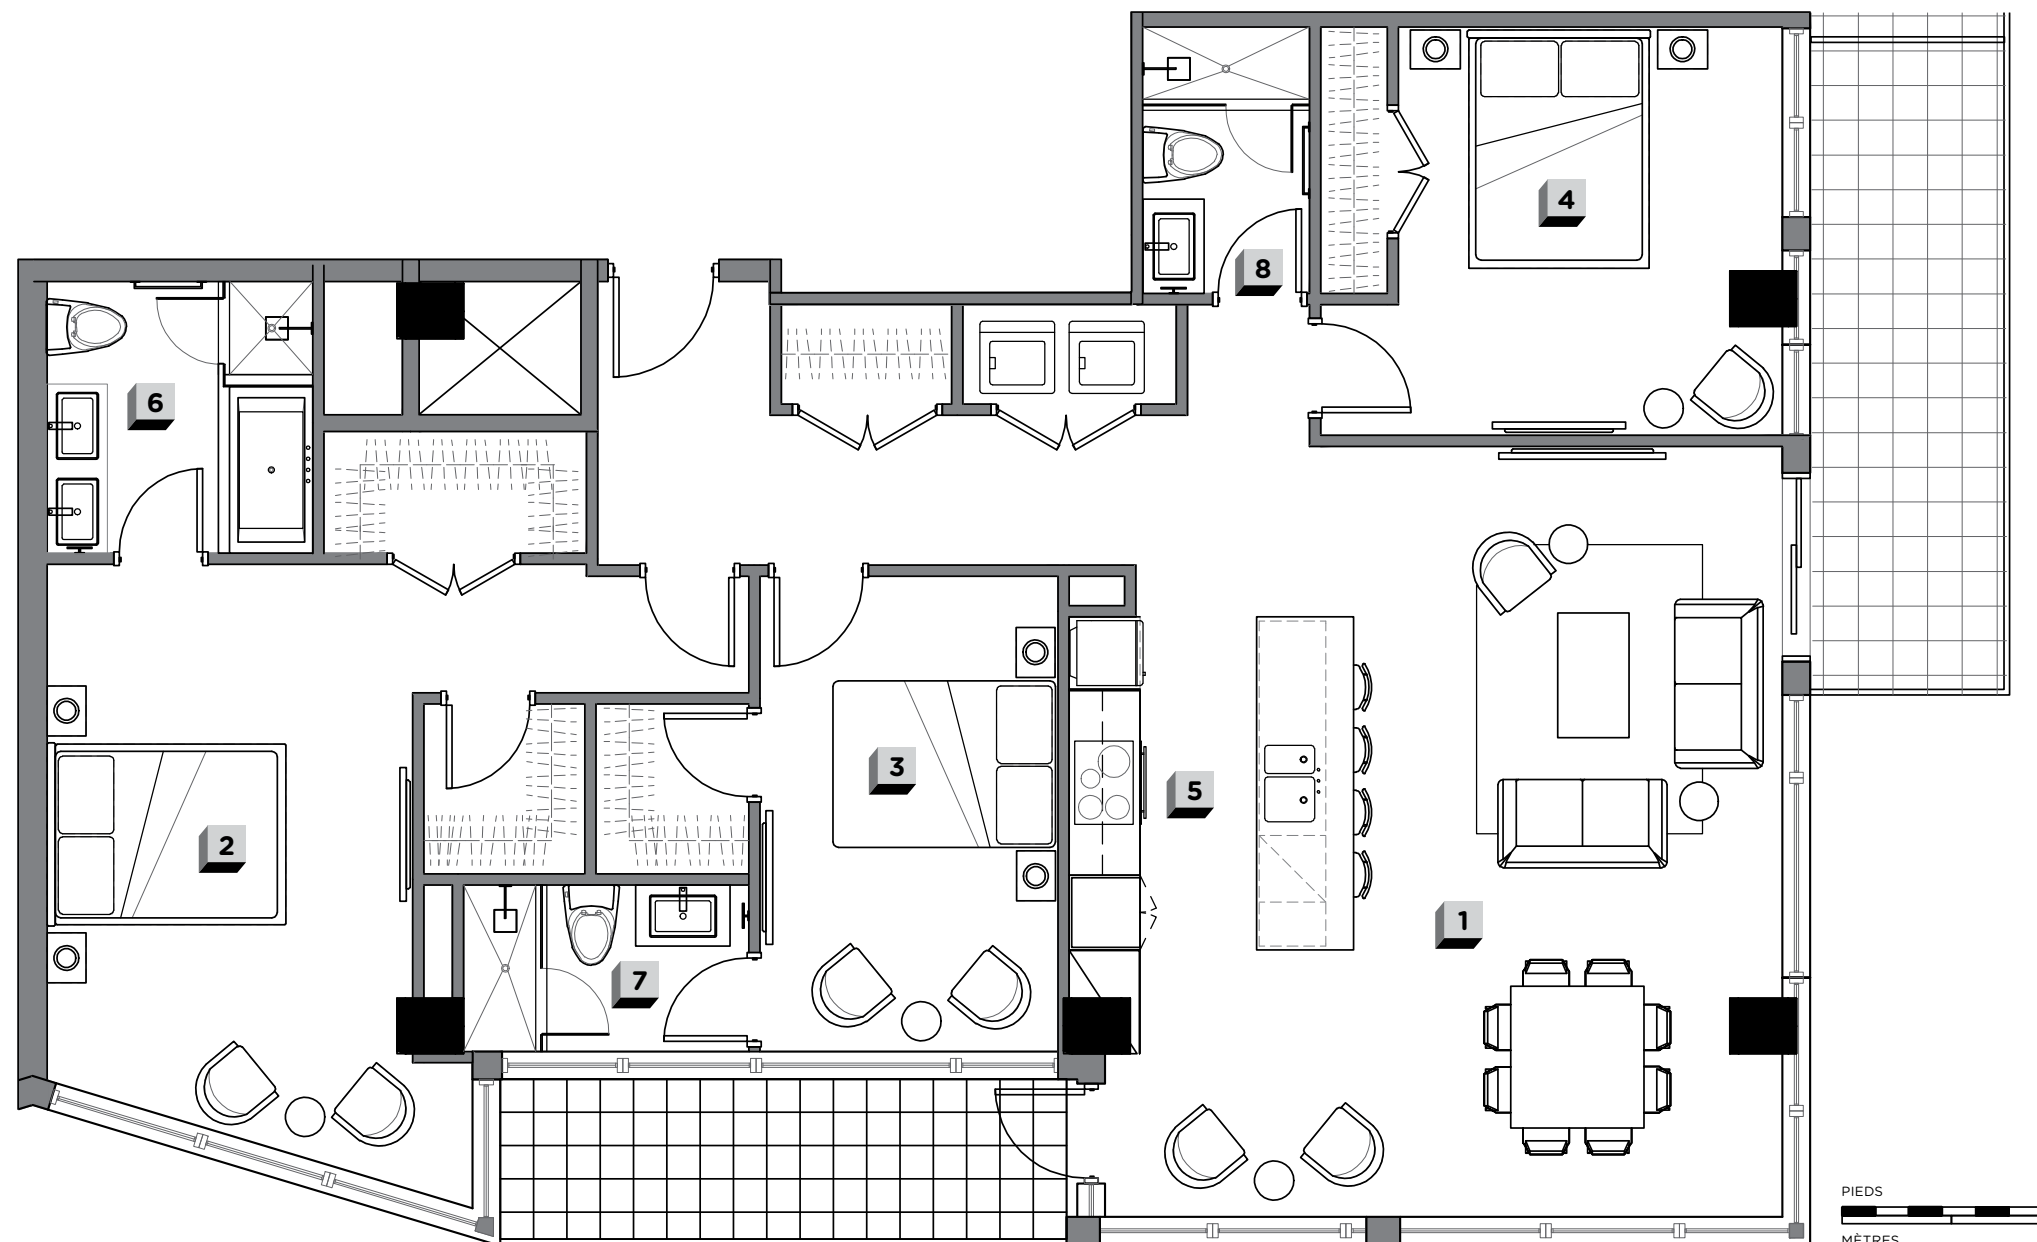

↑ DIRECTION RENÉ-LÉVESQUE

↑ DIRECTION UNIVERSITÉ

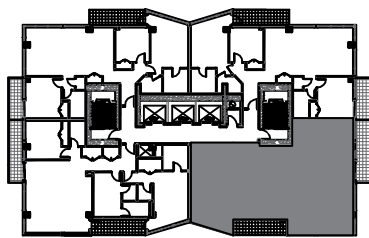

UNION



ÉTAGE / FLOOR
37

UNITÉ / UNIT
PH 3704

CHAMBRE / BUREAU
BEDROOM / DESK
3

SALLES DE BAIN
BATHROOMS
3

SUPERFICIE HABITABLE (PI² / M²)
LIVING SPACE (SQ² / M²)
1625 / 150.97

BALCON (PI² / M²) / BALCONIE (SQ² / M²)
172 / 15.98

TOTAL (PI² / M²) / TOTAL (SQ² / M²)
1797 / 166.95

1 SALON / LIVINGROOM
23'-2" x 12'-10" / 7.06 m x 3.91 m

2 CHAMBRE / BEDROOM
14'-11" x 11'-0" / 4.55 m x 3.35 m

3 CHAMBRE / BEDROOM
14'-3" x 8'-11" / 4.34 m x 2.72 m

4 CHAMBRE / BEDROOM
13'-10" x 12'-3" / 4.24 m x 3.73 m

5 CUISINE / KITCHEN
8'-6" x 10'-0" / 2.58 m x 3.05 m

6 SALLE DE BAIN / BATHROOM
8'-0" x 8'-0" / 2.44 m x 2.44 m

7 SALLE DE BAIN / BATHROOM
8'-11" x 5'-0" / 2.72 m x 1.52 m

8 SALLE DE BAIN / BATHROOM
8'-0" x 5'-0" / 2.44 m x 1.52 m