



TOMCONDOS.COM

1185 UNIVERSITY
MONTREAL (QC)
H3B 1S5

T 514-244-5787

Superficie d'unité : Face extérieure du mur extérieur au centre des murs du corridor et des murs mitoyens. Toutes les dimensions, plans et prix peuvent être changés sans préavis.
Unit Area : Outside face of exterior wall to middle of mitoyen walls and corridor walls. All dimensions, design and prices are subject to change without notice.

TOM
CONDOS

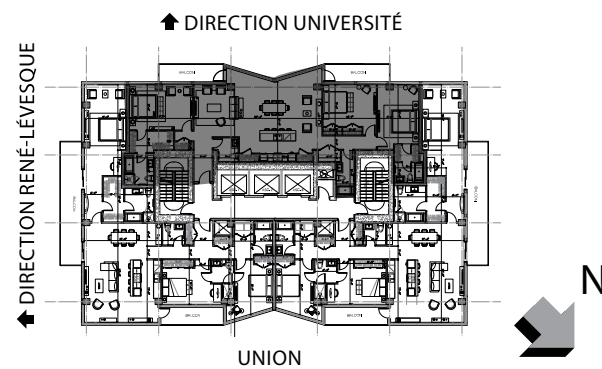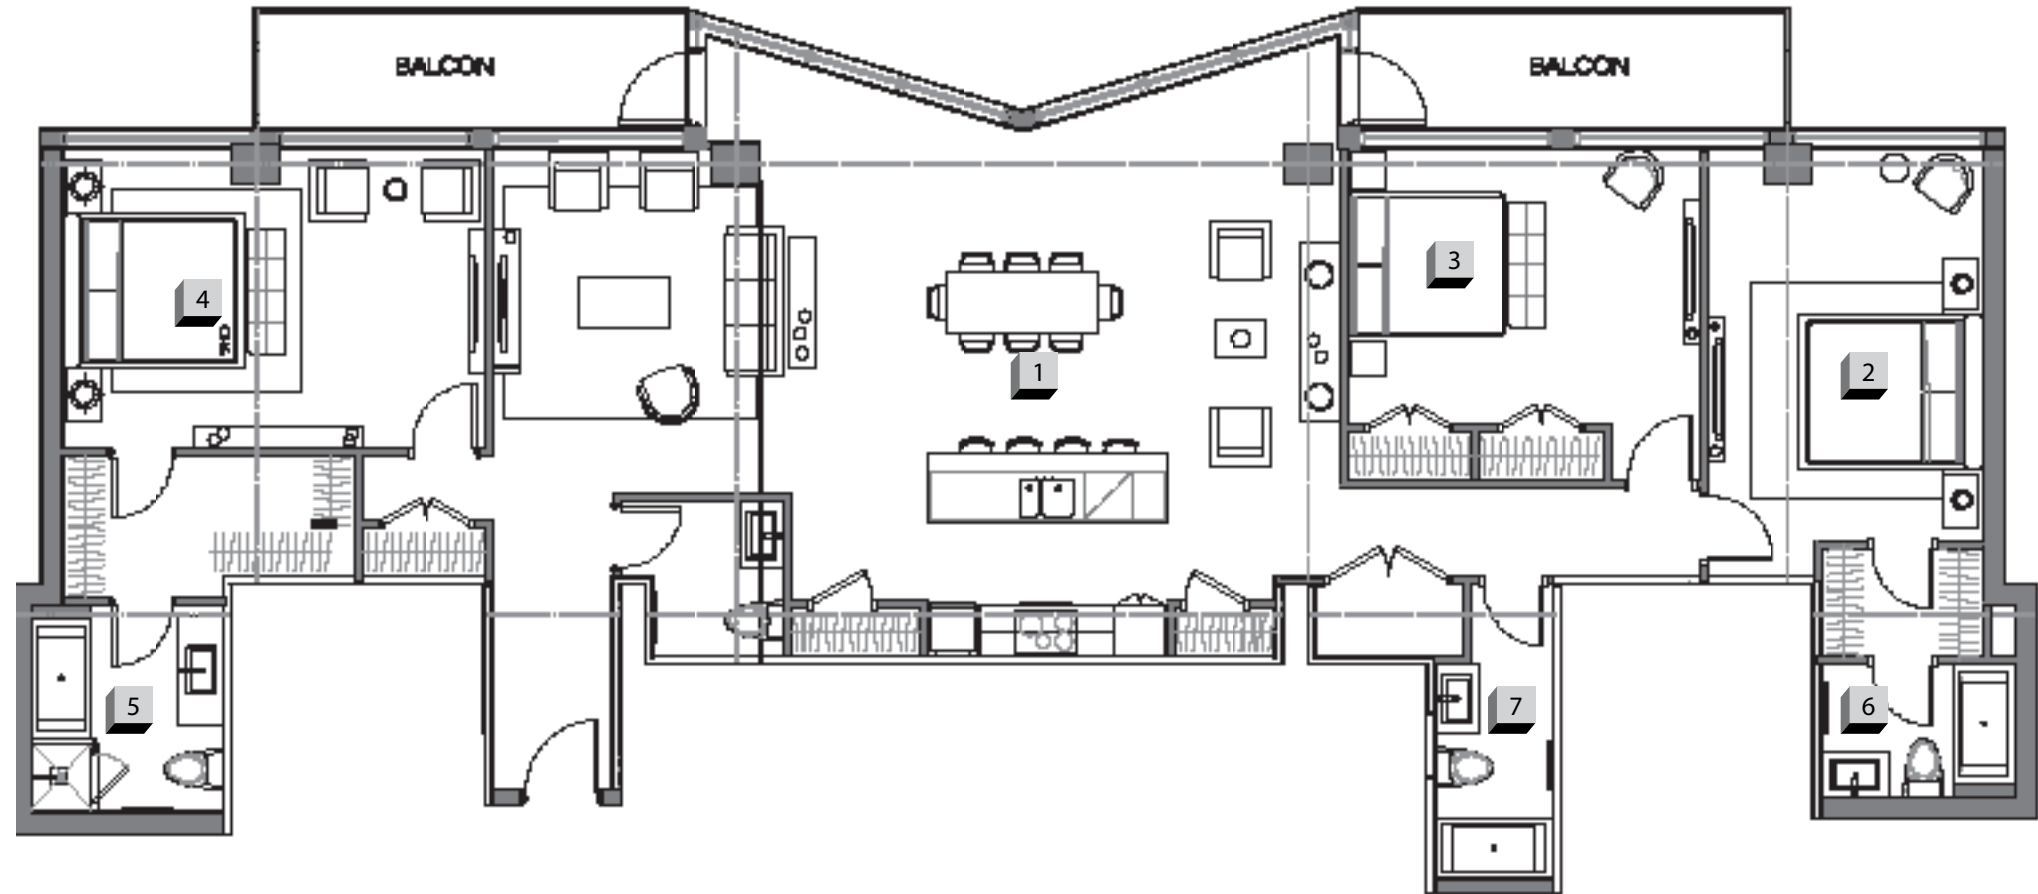

ÉTAGE / FLOOR
39

UNITÉ / UNIT
PH 3901

CHAMBRE / BUREAU
BEDROOM / DESK

3

SALLE DE BAIN
BATHROOM

3+1

SUPERFICIE HABITABLE (PI² / M²)
LIVING SPACE (SQ² / M²)

2101/ 195.19

TERRASSE (PI² / M²) / TERRASSE (SQ² / M²)
N/A

BALCON (PI² / M²) / BALCONY (SQ² / M²)
180/16.723

TOTAL (PI² / M²) / TOTAL (SQ² / M²)
2281/ 211.91

1 SALON / LIVINGROOM
25' × 21'9" / 7.62 m × 6.68 m

2 CHAMBRE / BEDROOM
17'-7" × 12'-6" / 5.35 m × 3.8 m

3 CHAMBRE / BEDROOM
16'-4" × 11'-5" / 4.97 m × 3.47 m

4 CHAMBRE / BEDROOM
14'-7" × 11'-6" / 4.44 m × 3.5 m

5 SALLE DE BAIN / BATHROOM
8' × 8'-8" / 2.44 m × 2.63 m

6 SALLE DE BAIN / BATHROOM
8' × 5'-6" / 2.44 m × 1.67 m

7 SALLE DE BAIN / BATHROOM
12'-3" × 5' / 3.73 m × 1.52 m