



TOMCONDOS.COM

1185 UNIVERSITÉ
MONTRÉAL (QC)
H3B 1S5

T 514-244-5787

Superficie d'unité : Face extérieure du mur extérieur au centre des murs du corridor et des murs mitoyens. Toutes les dimensions, plans et prix peuvent être changés sans préavis.
Unit Area : Outside face of exterior wall to middle of mitoyen walls and corridor walls. All dimensions, design and prices are subject to change without notice.

TOM
CONDOS

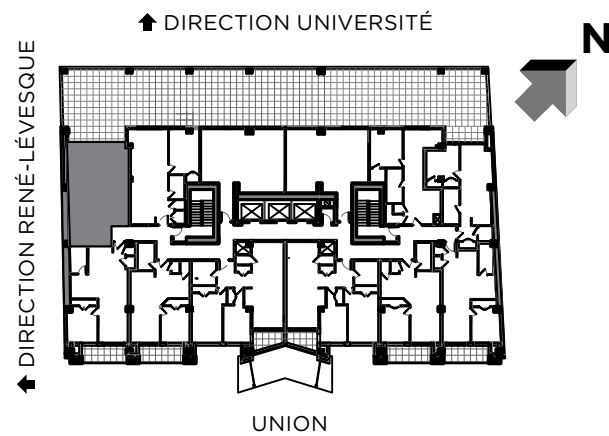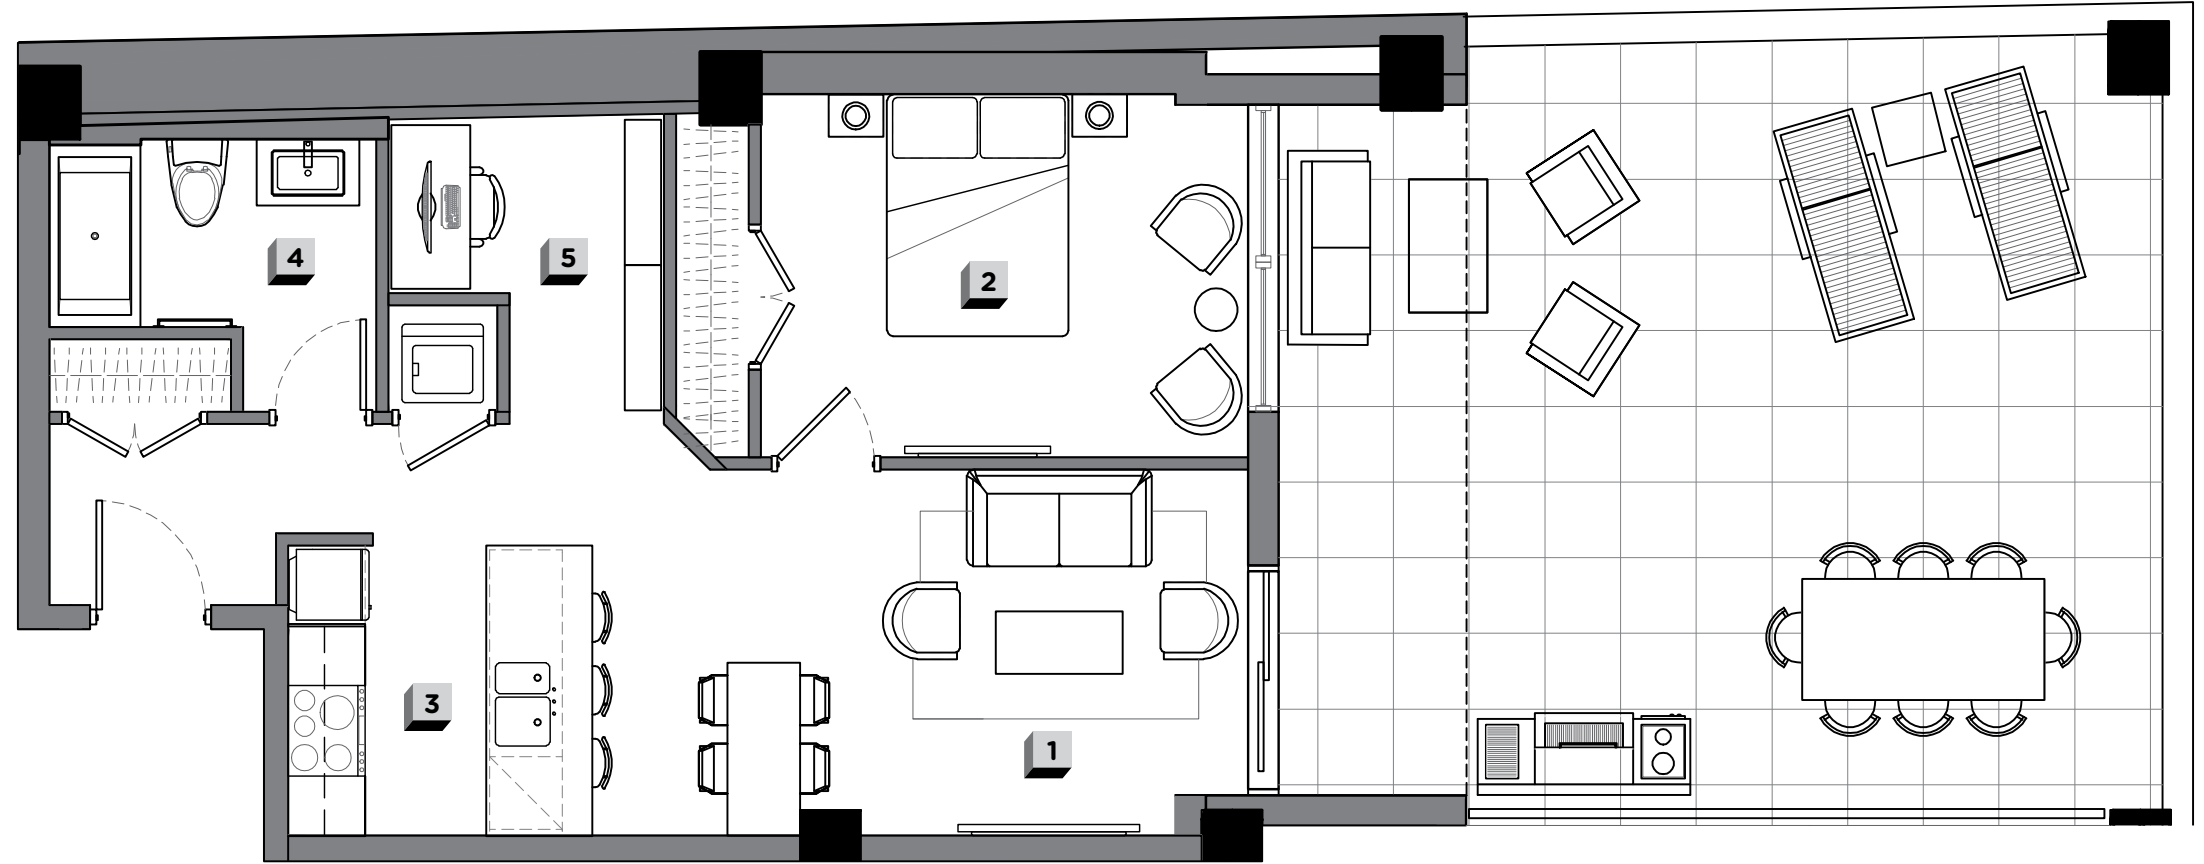

ÉTAGE / FLOOR
4

UNITÉ / UNIT
406

CHAMBRE / BUREAU
BEDROOM / DESK
1/1

SALLE DE BAIN
BATHROOM
1

SUPERFICIE HABITABLE (PI² / M²)
LIVING SPACE (SQ² / M²)
710 / 65.96

TERRASSE (PI² / M²) / TERRASSE (SQ² / M²)
508 / 47.19

TOTAL (PI² / M²) / TOTAL (SQ² / M²)
1218 / 113.16

1 SALON / LIVINGROOM
10'-8" x 10'-1" / 3.24 m x 3.07 m

2 CHAMBRE / BEDROOM
13'-5" x 10'-0" / 4.08 m x 3.05 m

3 CUISINE / KITCHEN
8'-5" x 8'-0" / 2.56 m x 2.44 m

4 SALLE DE BAIN / BATHROOM
7'-6" x 9'-0" / 2.28 m x 2.74 m

5 BUREAU / DESK
8'-5" x 7'-7" / 2.56 m x 2.3 m