



TOMCONDOS.COM

1185 UNIVERSITÉ
MONTREAL (QC)
H3B 1S5

T 514-244-5787

Superficie d'unité : Face extérieure du mur extérieur au centre des murs du corridor et des murs mitoyens. Toutes les dimensions, plans et prix peuvent être changés sans préavis.
Unit Area : Outside face of exterior wall to middle of mitoyen walls and corridor walls. All dimensions, design and prices are subject to change without notice.

TOM
CONDOS

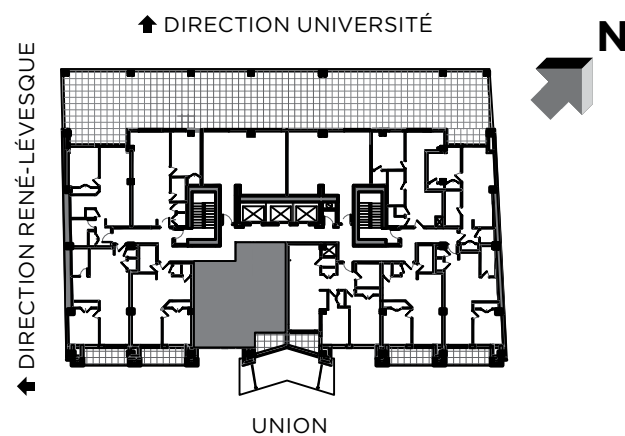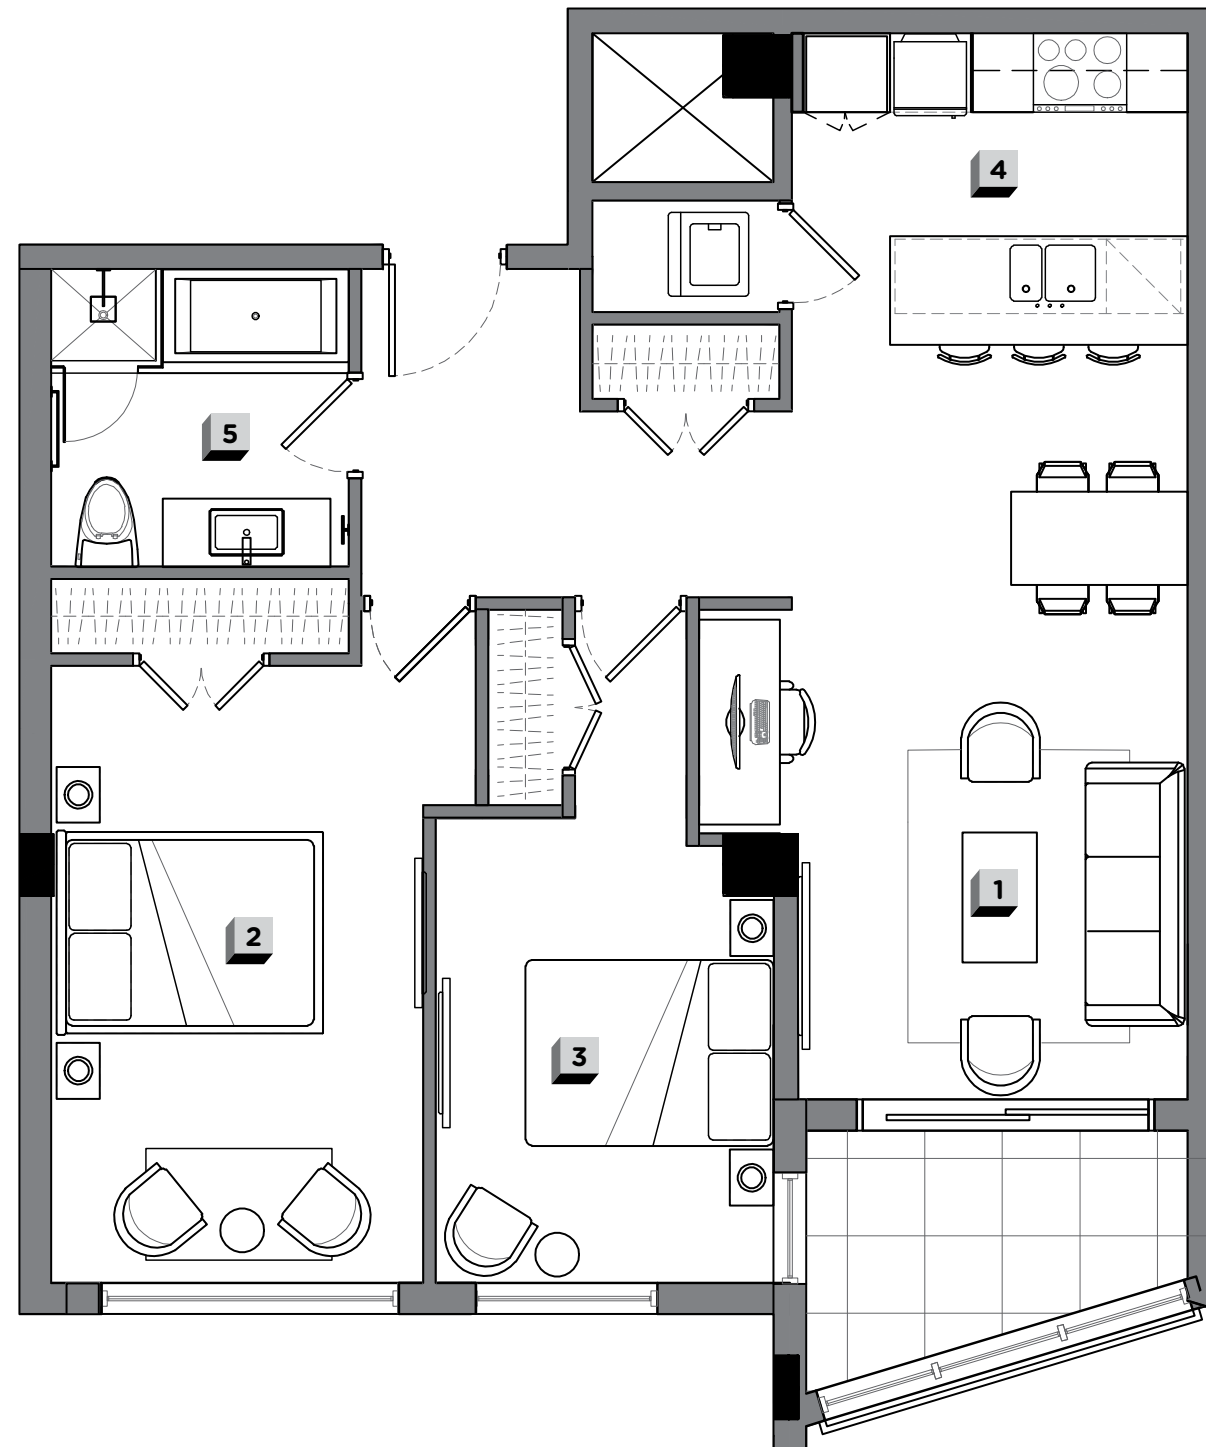

ÉTAGE / FLOOR

4

UNITÉ / UNIT

409

CHAMBRES / BUREAU
BEDROOMS / DESK

2

SALLE DE BAIN
BATHROOM

1

SUPERFICIE HABITABLE (PI² / M²)
LIVING SPACE (SQ² / M²)

940 / 87.33

BALCON (PI² / M²) / BALCONIE (SQ² / M²)

57 / 5.30

TOTAL (PI² / M²) / TOTAL (SQ² / M²)

997 / 92.62

1 SALON / LIVINGROOM

13'-6" x 10'-8" / 4.1m x 3.24 m

2 CHAMBRE / BEDROOM

16'-7" x 10'-0" / 5.05m x 3.05 m

3 CHAMBRE / BEDROOM

12'-6" x 9'-0" / 3.8m x 2.74 m

4 CUISINE / KITCHEN

8'-5" x 10'-8" / 2.56m x 3.24 m

5 SALLE DE BAIN / BATHROOM

8'-0" x 8'-0" / 2.44m x 2.44 m