


TOM CONDOS.COM

1185 UNIVERSITÉ  
MONTRÉAL (QC)  
H3B 1S5


T 514-244-5787

Superficie d'unité : Face extérieure du mur extérieur au centre des murs du corridor et des murs mitoyens. Toutes les dimensions, plans et prix peuvent être changés sans préavis.  
Unit Area : Outside face of exterior wall to middle of mitoyen walls and corridor walls. All dimensions, design and prices are subject to change without notice.

**TOM**  
CONDOS

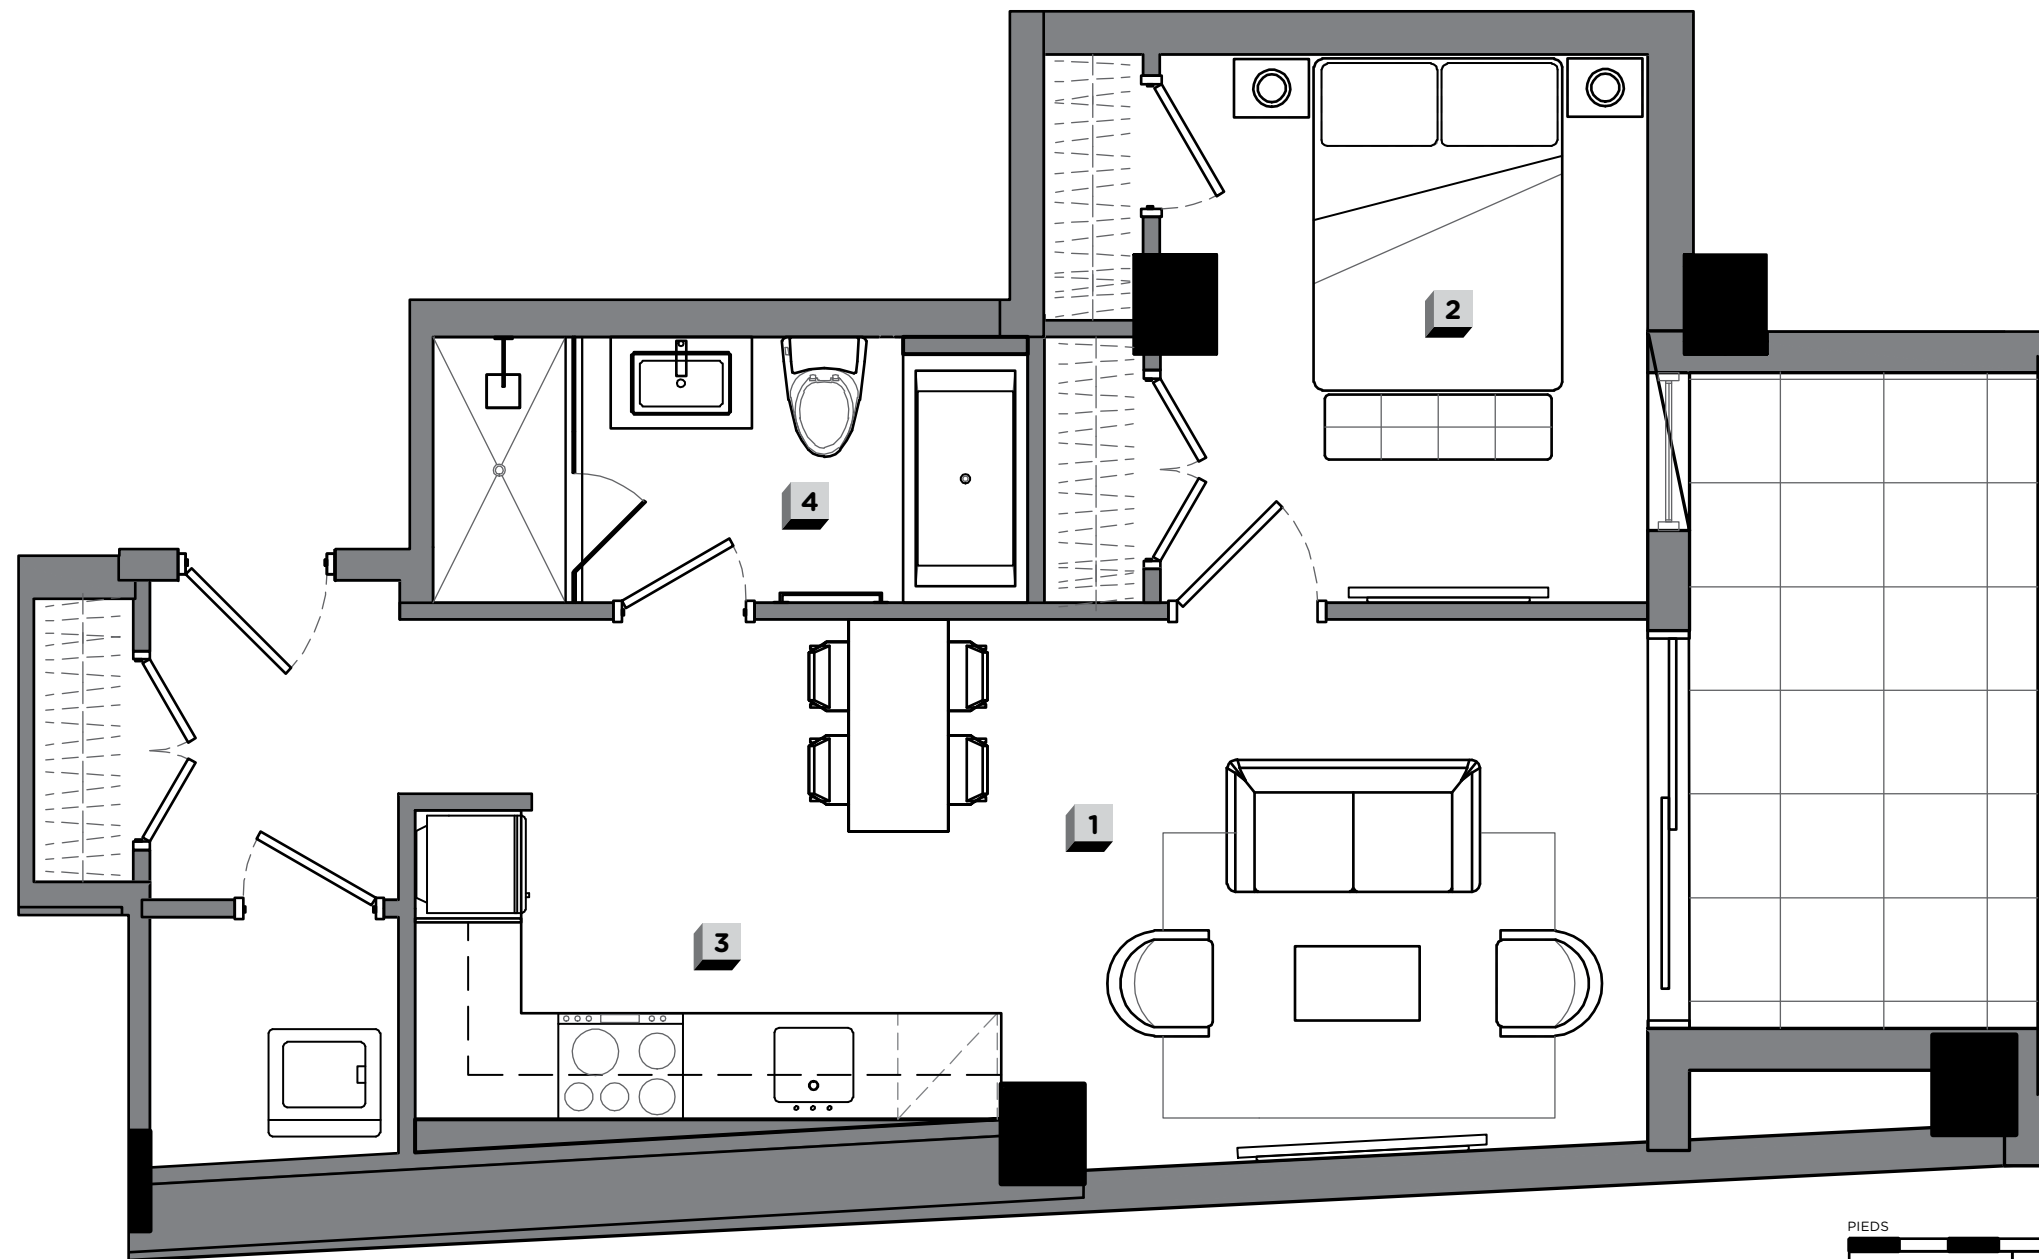

PIEDS  
MÈTRES

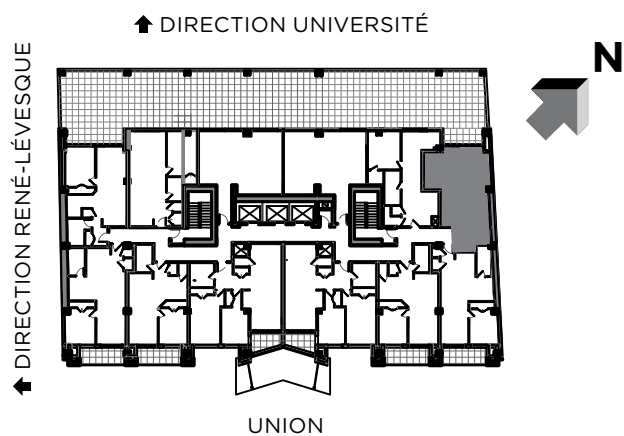

ÉTAGE / FLOOR  
**5**

UNITÉ / UNIT  
**501**

CHAMBRE / BUREAU  
BEDROOM / DESK  
**1**

SALLE DE BAIN  
BATHROOM  
**1**

SUPERFICIE HABITABLE (PI<sup>2</sup> / M<sup>2</sup>)  
LIVING SPACE (SQ<sup>2</sup> / M<sup>2</sup>)  
**625 / 58.06**

BALCON (PI<sup>2</sup> / M<sup>2</sup>) / BALCONIE (SQ<sup>2</sup> / M<sup>2</sup>)  
**95 / 8.83**

TOTAL (PI<sup>2</sup> / M<sup>2</sup>) / TOTAL (SQ<sup>2</sup> / M<sup>2</sup>)  
**720 / 66.89**

**1** SALON / LIVINGROOM  
**13-0' x 11-1" / 3.96m x 3.38m**

**2** CHAMBRE / BEDROOM  
**12-4' x 11-0' / 3.76m x 3.35m**

**3** CUISINE / KITCHEN  
**11-9' x 6-7" / 3.58m x 2m**

**4** SALLE DE BAIN / BATHROOM  
**11-11" x 5-4' / 3.63m x 1.62m**