



TOMCONDOS.COM

1185 UNIVERSITÉ
MONTRÉAL (QC)
H3B 1S5

T 514-244-5787

Superficie d'unité : Face extérieure du mur extérieur au centre des murs du corridor et des murs mitoyens. Toutes les dimensions, plans et prix peuvent être changés sans préavis.
Unit Area : Outside face of exterior wall to middle of mitoyen walls and corridor walls. All dimensions, design and prices are subject to change without notice.

TOM
CONDOS

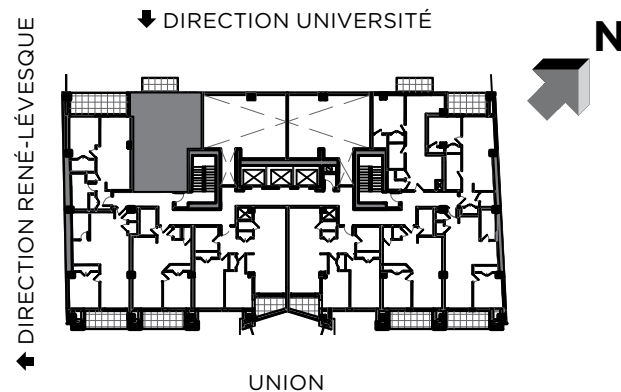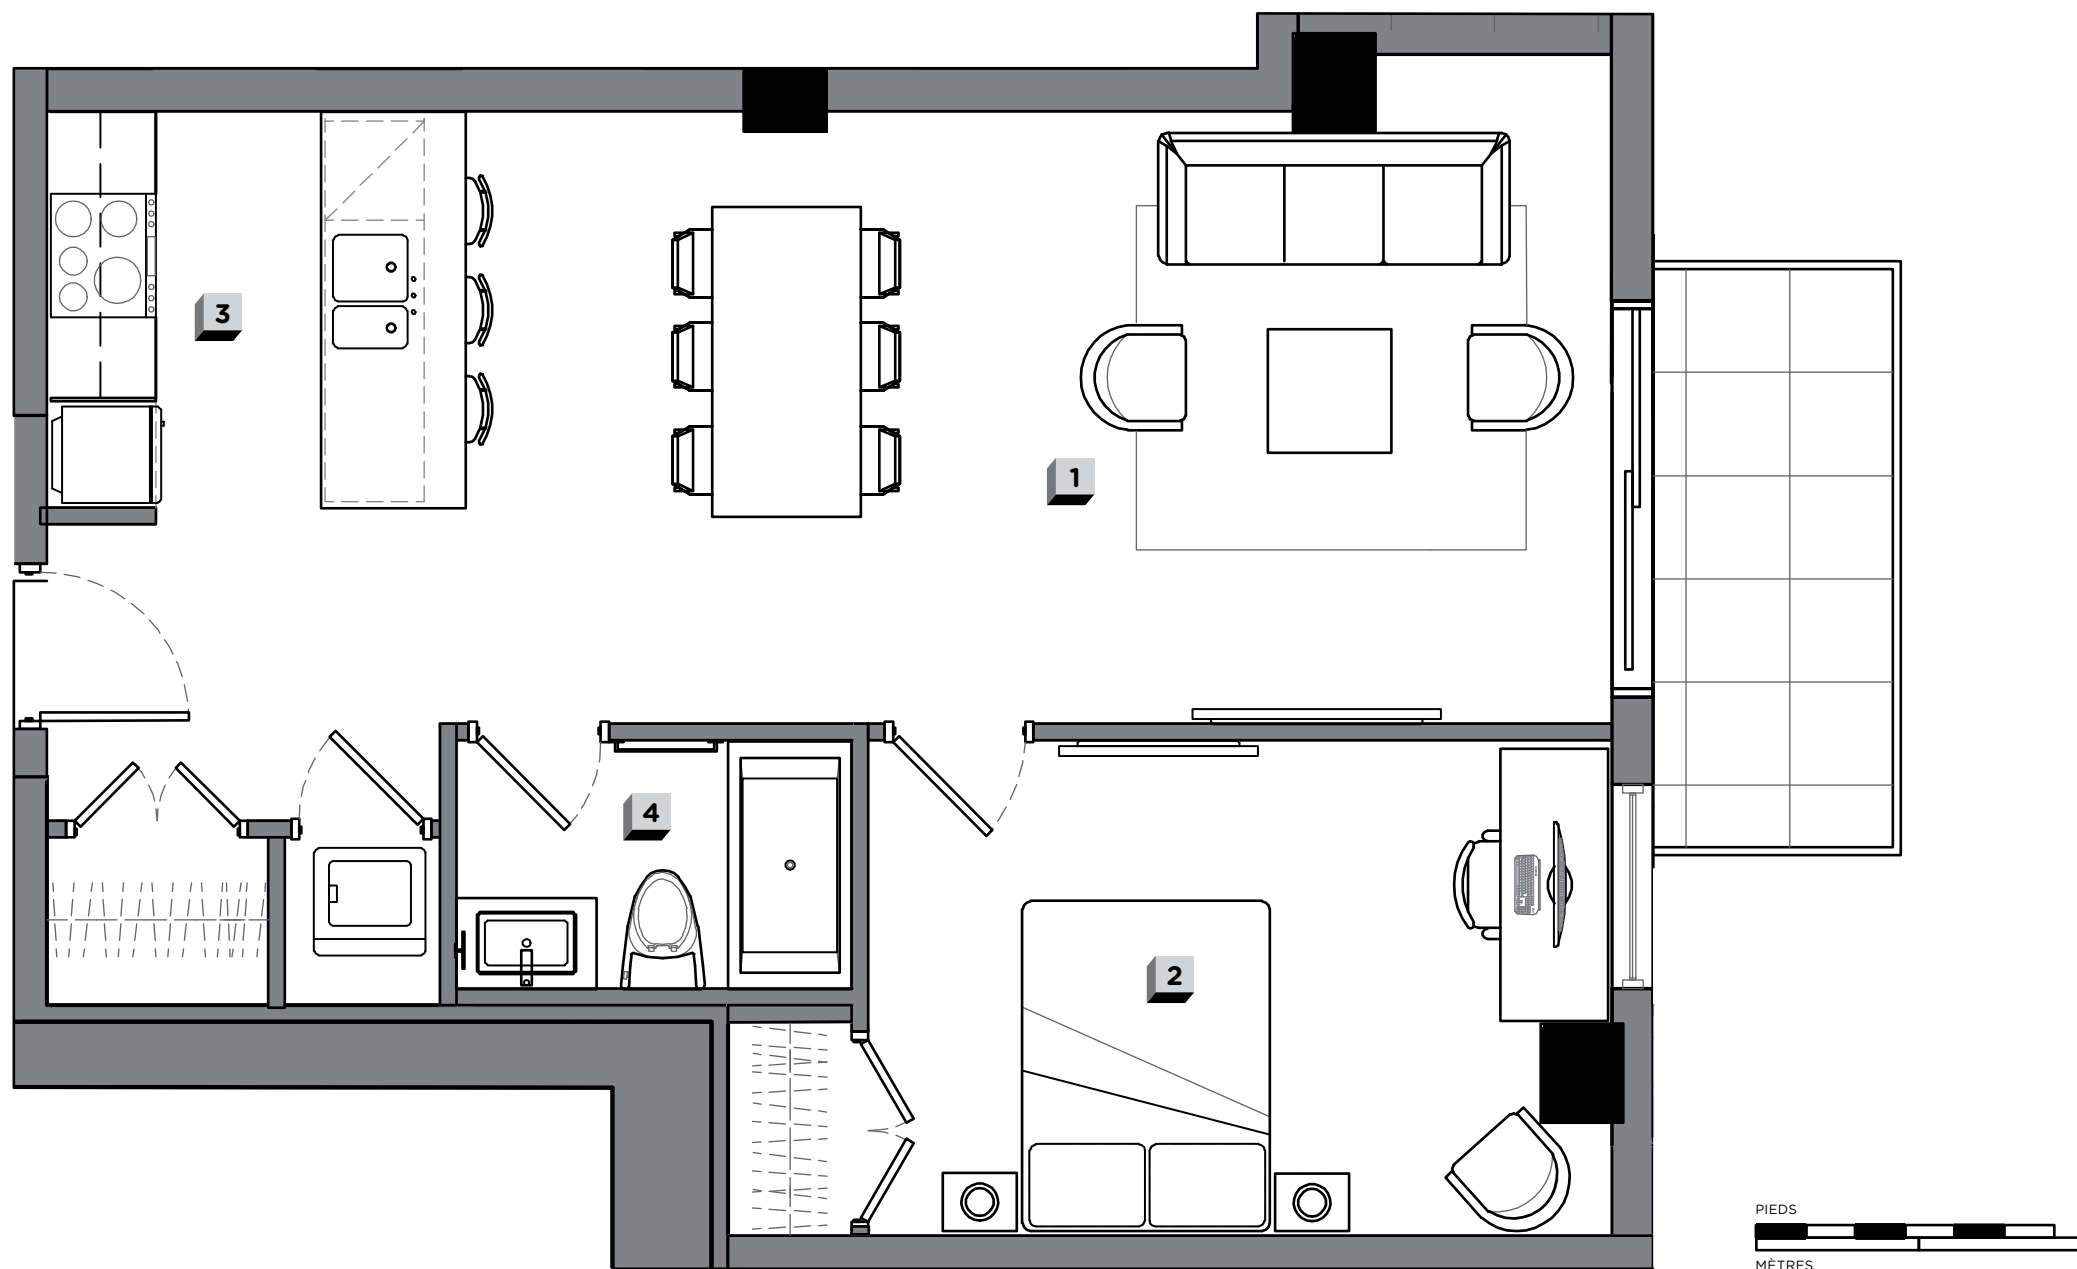

ÉTAGE / FLOOR
5

UNITÉ / UNIT
505

CHAMBRE / BUREAU
BEDROOM / DESK
1/1

SALLE DE BAIN
BATHROOM
1

SUPERFICIE HABITABLE (PI² / M²)
LIVING SPACE (SQ² / M²)
750 / 69.67

BALCON (PI² / M²) / BALCONIE (SQ² / M²)
50 / 4.65

TOTAL (PI² / M²) / TOTAL (SQ² / M²)
800 / 74.32

1 SALON / LIVINGROOM
23'-2" x 12'-4" / 7.06m x 3.76m

2 CHAMBRE / BEDROOM
15'-0" x 10'-0" / 4.57m x 3.05m

3 CUISINE / KITCHEN
8'-6" x 8'-0" / 2.58m x 2.44m

4 SALLE DE BAIN / BATHROOM
8'-0" x 5'-0" / 2.44m x 1.52m