



TOMCONDOS.COM

1185 UNIVERSITÉ
MONTRÉAL (QC)
H3B 1S5

T 514-244-5787

Superficie d'unité : Face extérieure du mur extérieur au centre des murs du corridor et des murs mitoyens. Toutes les dimensions, plans et prix peuvent être changés sans préavis.
Unit Area : Outside face of exterior wall to middle of mitoyen walls and corridor walls. All dimensions, design and prices are subject to change without notice.

TOM
CONDOS

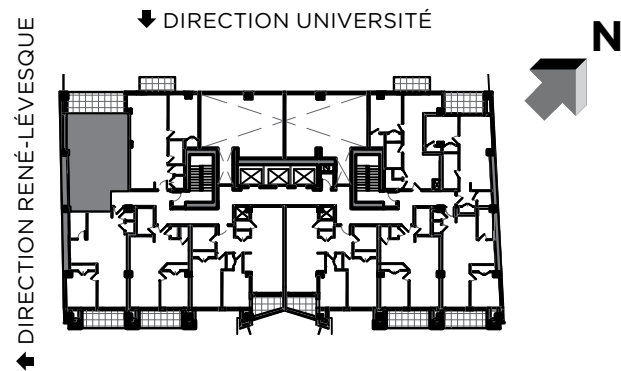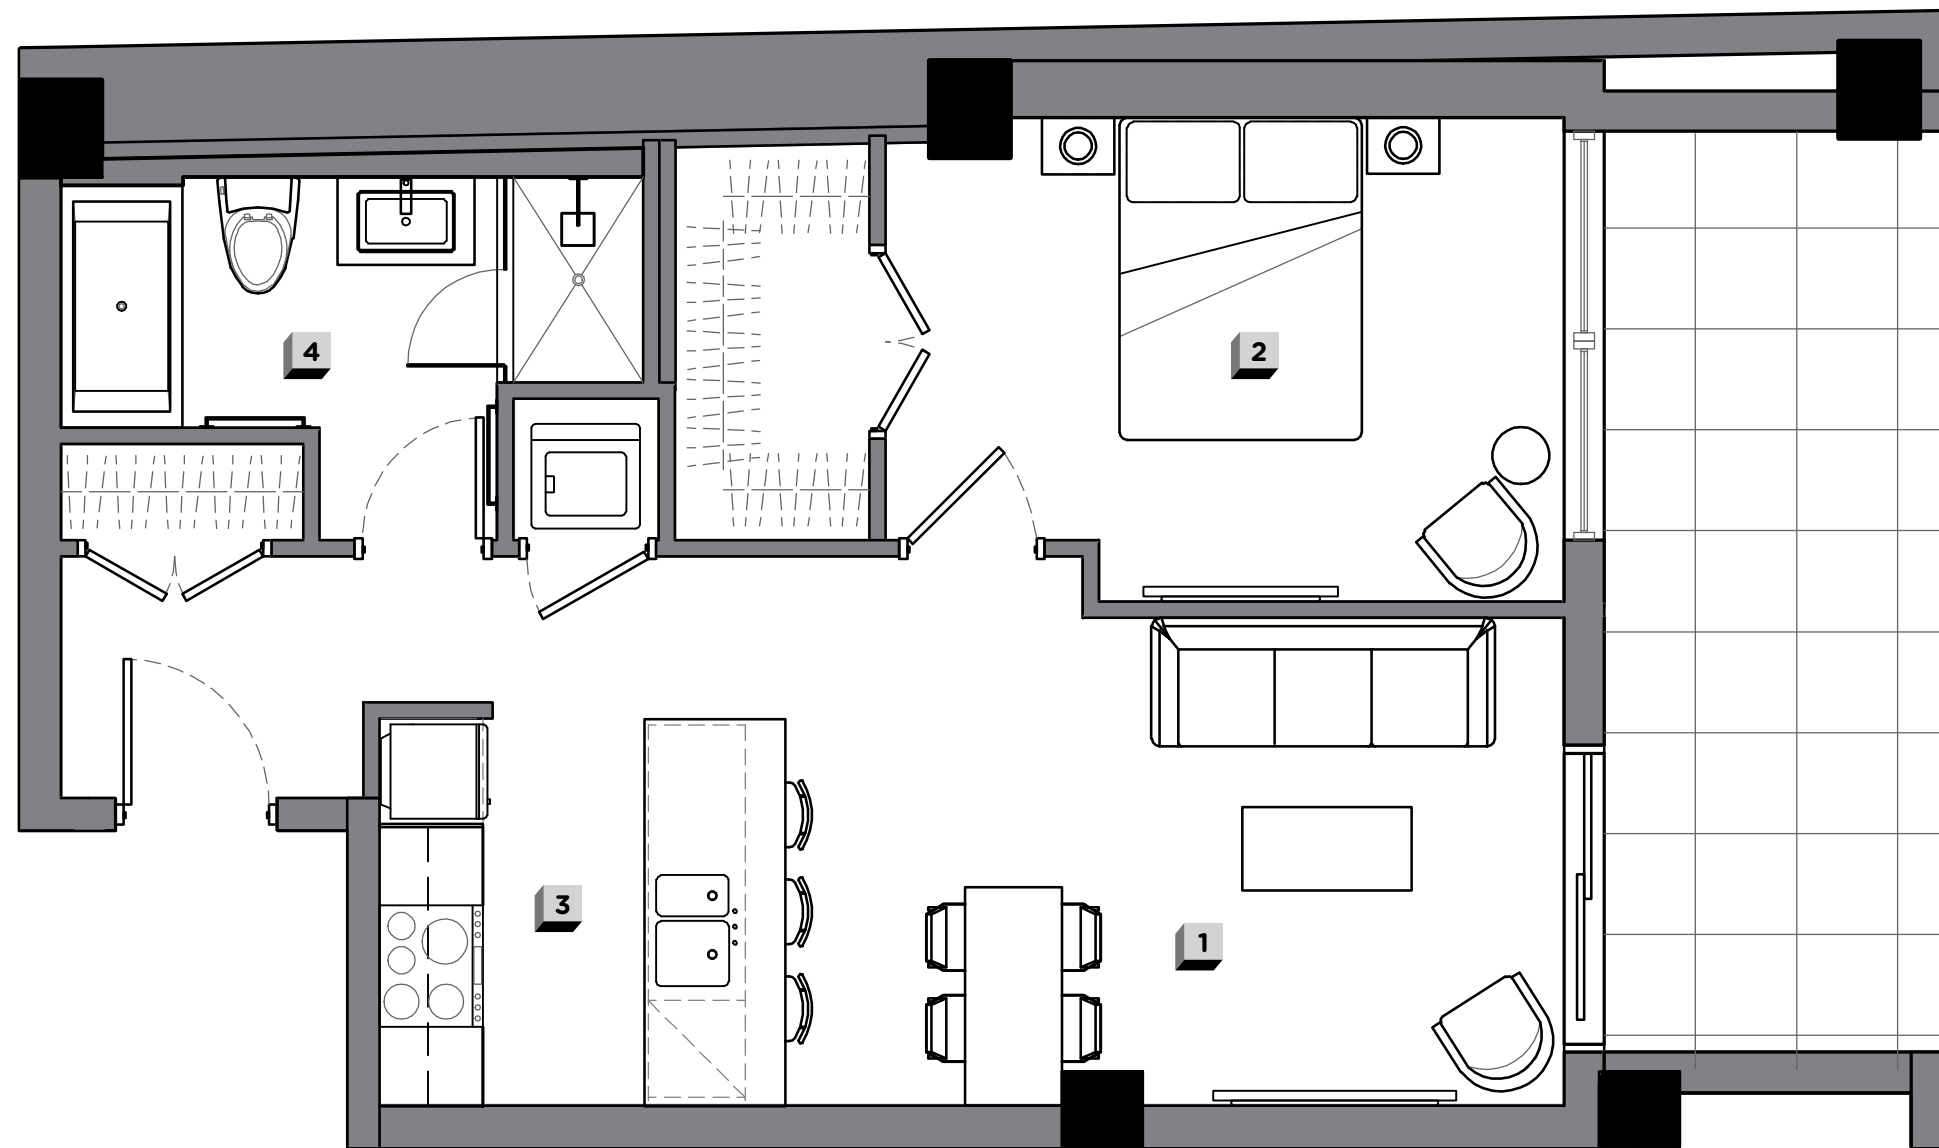

UNION

ÉTAGE / FLOOR
5

UNITÉ / UNIT
506

CHAMBRE / BUREAU
BEDROOM / DESK
1/1

SALLE DE BAIN
BATHROOM
1

SUPERFICIE HABITABLE (PI² / M²)
LIVING SPACE (SQ² / M²)
680 / 63.17

BALCON (PI² / M²) / BALCONIE (SQ² / M²)
138 / 12.82

TOTAL (PI² / M²) / TOTAL (SQ² / M²)
818 / 76

1 SALON / LIVINGROOM
16'-1" x 10'-1" / 4.9m x 3.07m

2 CHAMBRE / BEDROOM
14'-0" x 10'-0" / 4.27m x 3.05m

3 CUISINE / KITCHEN
8'-5" x 8'-0" / 2.56m x 2.44m

4 SALLE DE BAIN / BATHROOM
12'-0" x 7'-6" / 3.66m x 2.28m