



TOMCONDOS.COM

1185 UNIVERSITÉ  
MONTRÉAL (QC)  
H3B 1S5

T 514-244-5787

Superficie d'unité : Face extérieure du mur extérieur au centre des murs du corridor et des murs mitoyens. Toutes les dimensions, plans et prix peuvent être changés sans préavis.  
Unit Area : Outside face of exterior wall to middle of mitoyen walls and corridor walls. All dimensions, design and prices are subject to change without notice.

**TOM**  
CONDOS

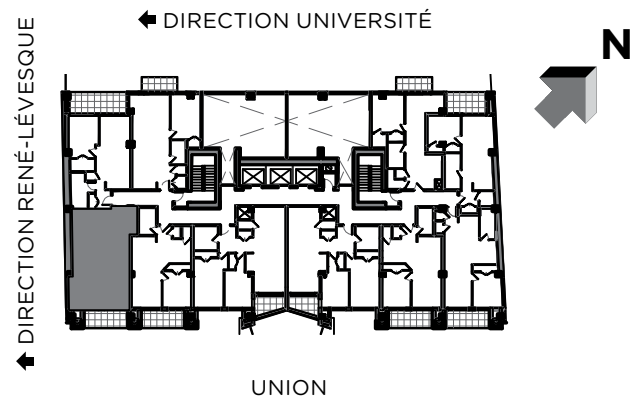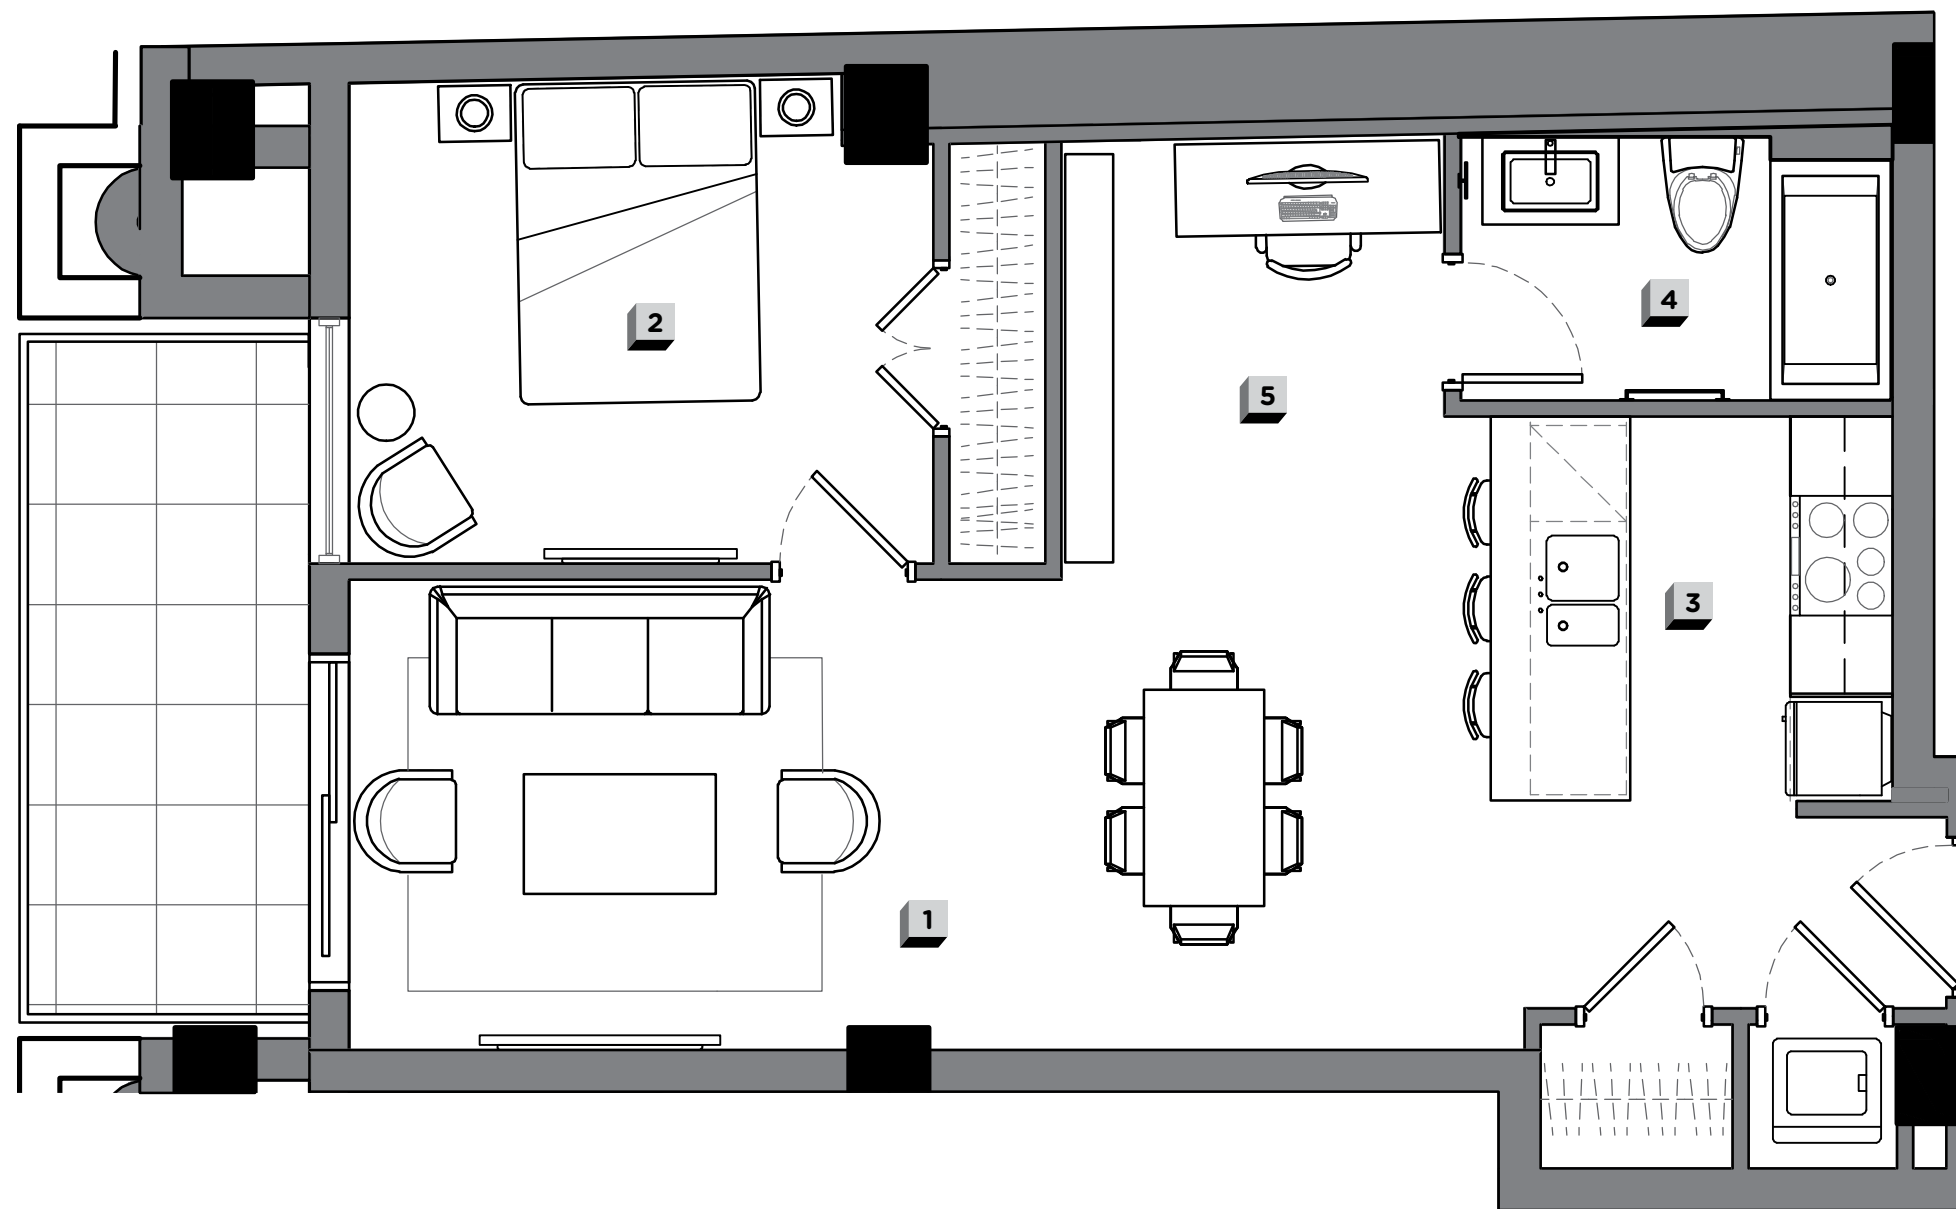

ÉTAGE / FLOOR  
**5**  
UNITÉ / UNIT  
**507**

CHAMBRE / BUREAU  
BEDROOM / DESK  
**1/1**  
SALLE DE BAIN  
BATHROOM  
**1**

SUPERFICIE HABITABLE (PI<sup>2</sup> / M<sup>2</sup>)  
LIVING SPACE (SQ<sup>2</sup> / M<sup>2</sup>)  
**725 / 67.35**  
BALCON (PI<sup>2</sup> / M<sup>2</sup>) / BALCONIE (SQ<sup>2</sup> / M<sup>2</sup>)  
**90 / 8.36**  
TOTAL (PI<sup>2</sup> / M<sup>2</sup>) / TOTAL (SQ<sup>2</sup> / M<sup>2</sup>)  
**815 / 75.72**

**1** SALON / LIVINGROOM  
**14'-10" x 9'-10"** / 4.52 m x 2.99 m  
**2** CHAMBRE / BEDROOM  
**12'-2" x 10'-0"** / 3.7 m x 3.05 m  
**3** CUISINE / KITCHEN  
**8'-4" x 8'-0"** / 2.54 m x 2.44 m

**4** SALLE DE BAIN / BATHROOM  
**9'-0" x 5'-6"** / 2.74 m x 1.67 m  
**5** BUREAU / DESK  
**9'-1" x 8'-0"** / 2.77 m x 2.44 m