



TOMCONDOS.COM

1185 UNIVERSITÉ  
MONTRÉAL (QC)  
H3B 1S5

T 514-244-5787

Superficie d'unité : Face extérieure du mur extérieur au centre des murs du corridor et des murs mitoyens. Toutes les dimensions, plans et prix peuvent être changés sans préavis.  
Unit Area : Outside face of exterior wall to middle of mitoyen walls and corridor walls. All dimensions, design and prices are subject to change without notice.

**TOM**  
CONDOS

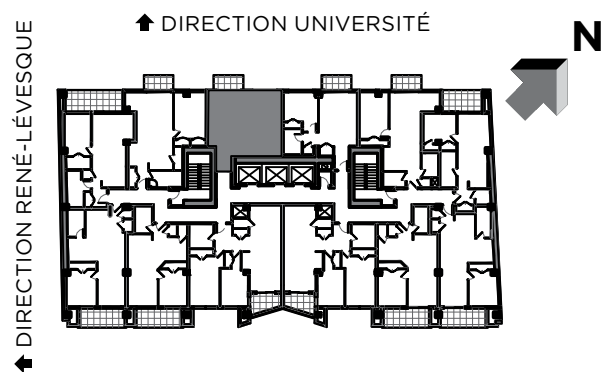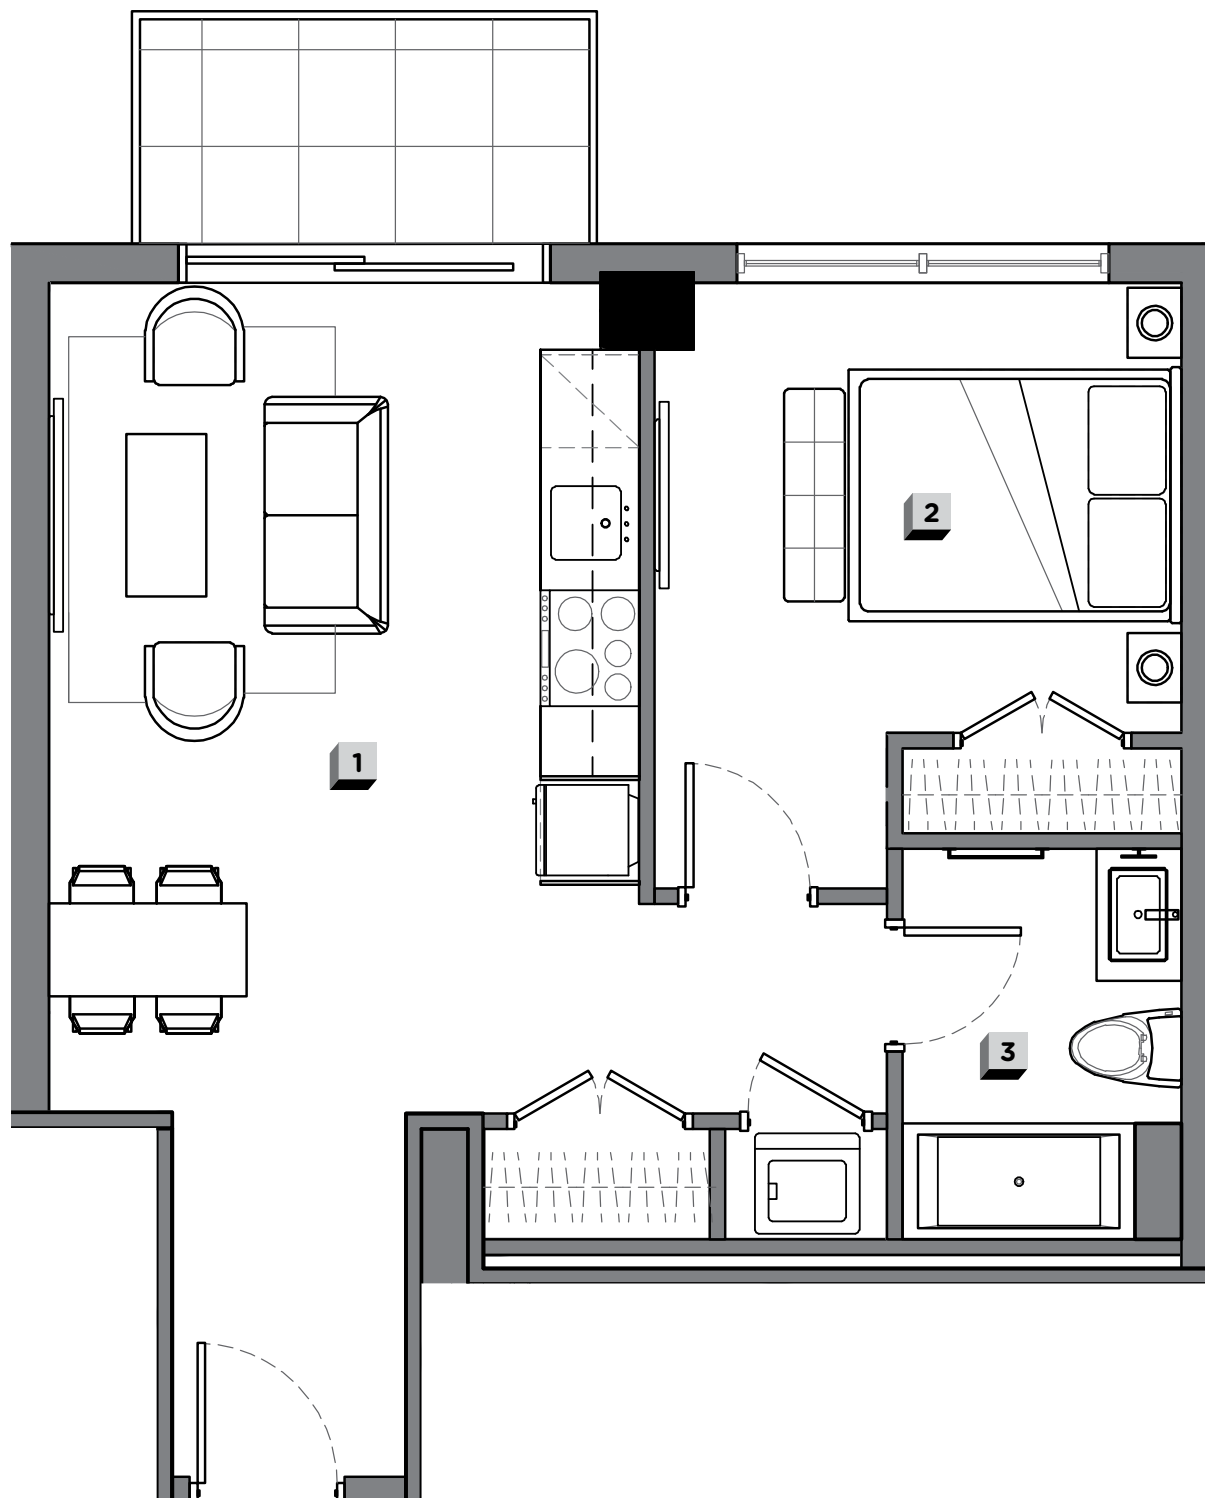

UNION

ÉTAGE / FLOOR  
**6-14**

UNITÉ / UNIT  
**604, 704,  
804, 904,  
1004,  
1104,  
1204,  
1404**

CHAMBRE / BUREAU  
BEDROOM / DESK  
**1**

SALLE DE BAIN  
BATHROOM  
**1**

SUPERFICIE HABITABLE (PI<sup>2</sup> / M<sup>2</sup>)  
LIVING SPACE (SQ<sup>2</sup> / M<sup>2</sup>)  
**601 / 55.83**

BALCON (PI<sup>2</sup> / M<sup>2</sup>) / BALCONIE (SQ<sup>2</sup> / M<sup>2</sup>)  
**50 / 4.65**

TOTAL (PI<sup>2</sup> / M<sup>2</sup>) / TOTAL (SQ<sup>2</sup> / M<sup>2</sup>)  
**651 / 60.48**

**1** SALON / LIVINGROOM  
**17'-10" x 12'-8" / 5.43 m x 3.85 m**

**2** CHAMBRE / BEDROOM  
**13'-0" x 11'-4" / 3.96 m x 3.45 m**

**3** SALLE DE BAIN / BATHROOM  
**8'-5" x 6'-0" / 2.56 m x 1.83 m**