



TOMCONDOS.COM

1185 UNIVERSITÉ
MONTRÉAL (QC)
H3B 1S5

T 514-244-5787

Superficie d'unité : Face extérieure du mur extérieur au centre des murs du corridor et des murs mitoyens. Toutes les dimensions, plans et prix peuvent être changés sans préavis.
Unit Area : Outside face of exterior wall to middle of mitoyen walls and corridor walls. All dimensions, design and prices are subject to change without notice.

TOM
CONDOS

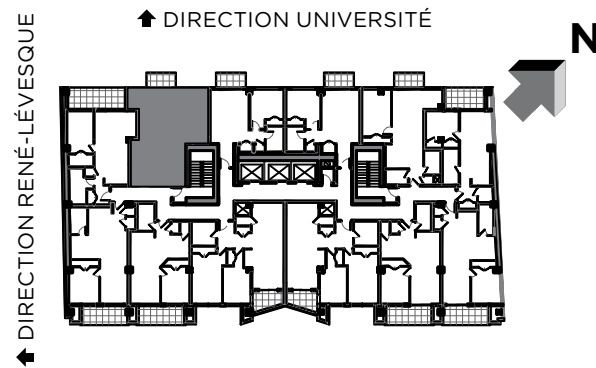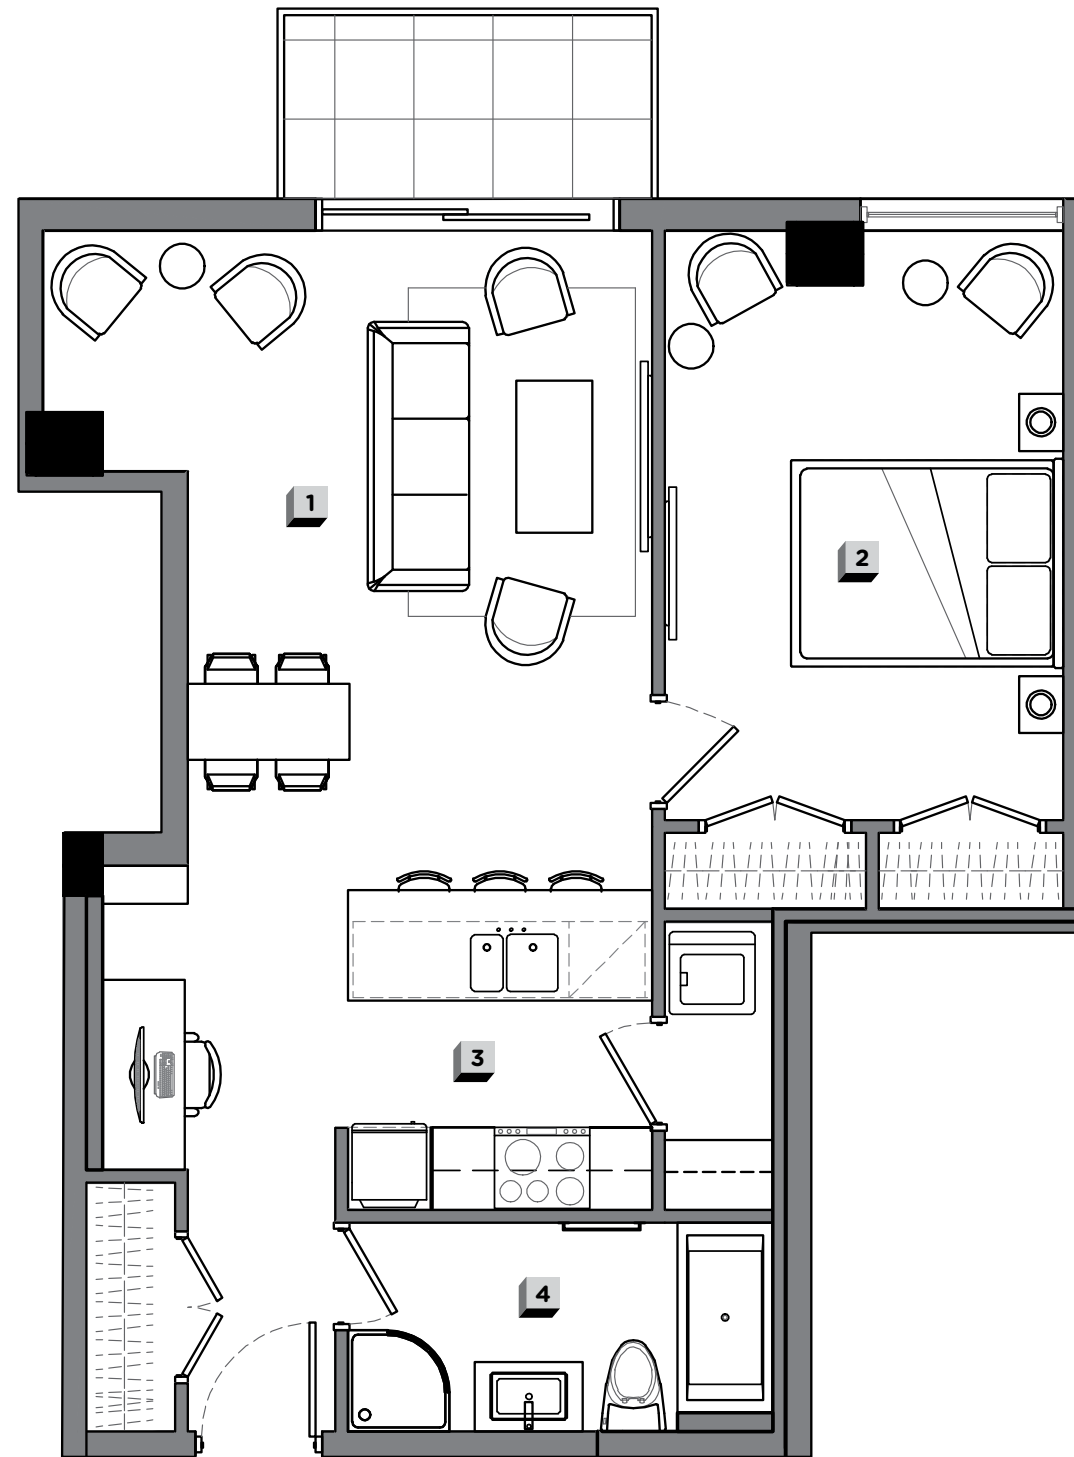

UNION

ÉTAGE / FLOOR
6-14

UNITÉ / UNIT
**605, 705,
805, 905,
1005,
1105, 1205,
1405**

CHAMBRE / BUREAU
BEDROOM / DESK
1/1

SALLE DE BAIN
BATHROOM
1

SUPERFICIE HABITABLE (PI² / M²)
LIVING SPACE (SQ² / M²)
775 / 72.00

BALCON (PI² / M²) / BALCONIE (SQ² / M²)
50 / 4.65

TOTAL (PI² / M²) / TOTAL (SQ² / M²)
825 / 76.65

1 SALON / LIVINGROOM
12'-3" x 10'-4" / 3.73 m x 3.15 m

2 CHAMBRE / BEDROOM
15'-6" x 10'-6" / 4.72 m x 3.19 m

3 CUISINE / KITCHEN
8'-5" x 8'-0" / 2.56 m x 2.44 m

4 SALLE DE BAIN / BATHROOM
11'-2" x 5'-6" / 3.4 m x 1.67 m