



TOMCONDOS.COM

1185 UNIVERSITÉ
MONTRÉAL (QC)
H3B 1S5

T 514-244-5787

Superficie d'unité : Face extérieure du mur extérieur au centre des murs du corridor et des murs mitoyens. Toutes les dimensions, plans et prix peuvent être changés sans préavis.
Unit Area : Outside face of exterior wall to middle of mitoyen walls and corridor walls. All dimensions, design and prices are subject to change without notice.

TOM
CONDOS

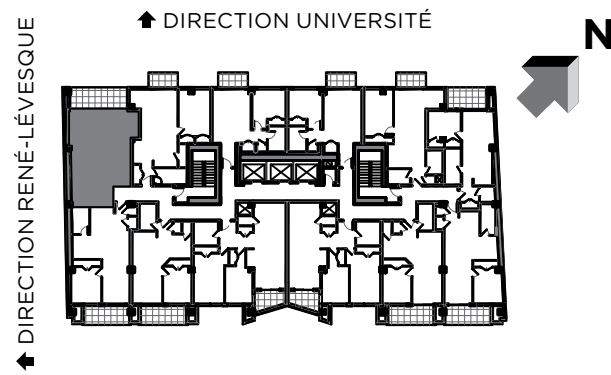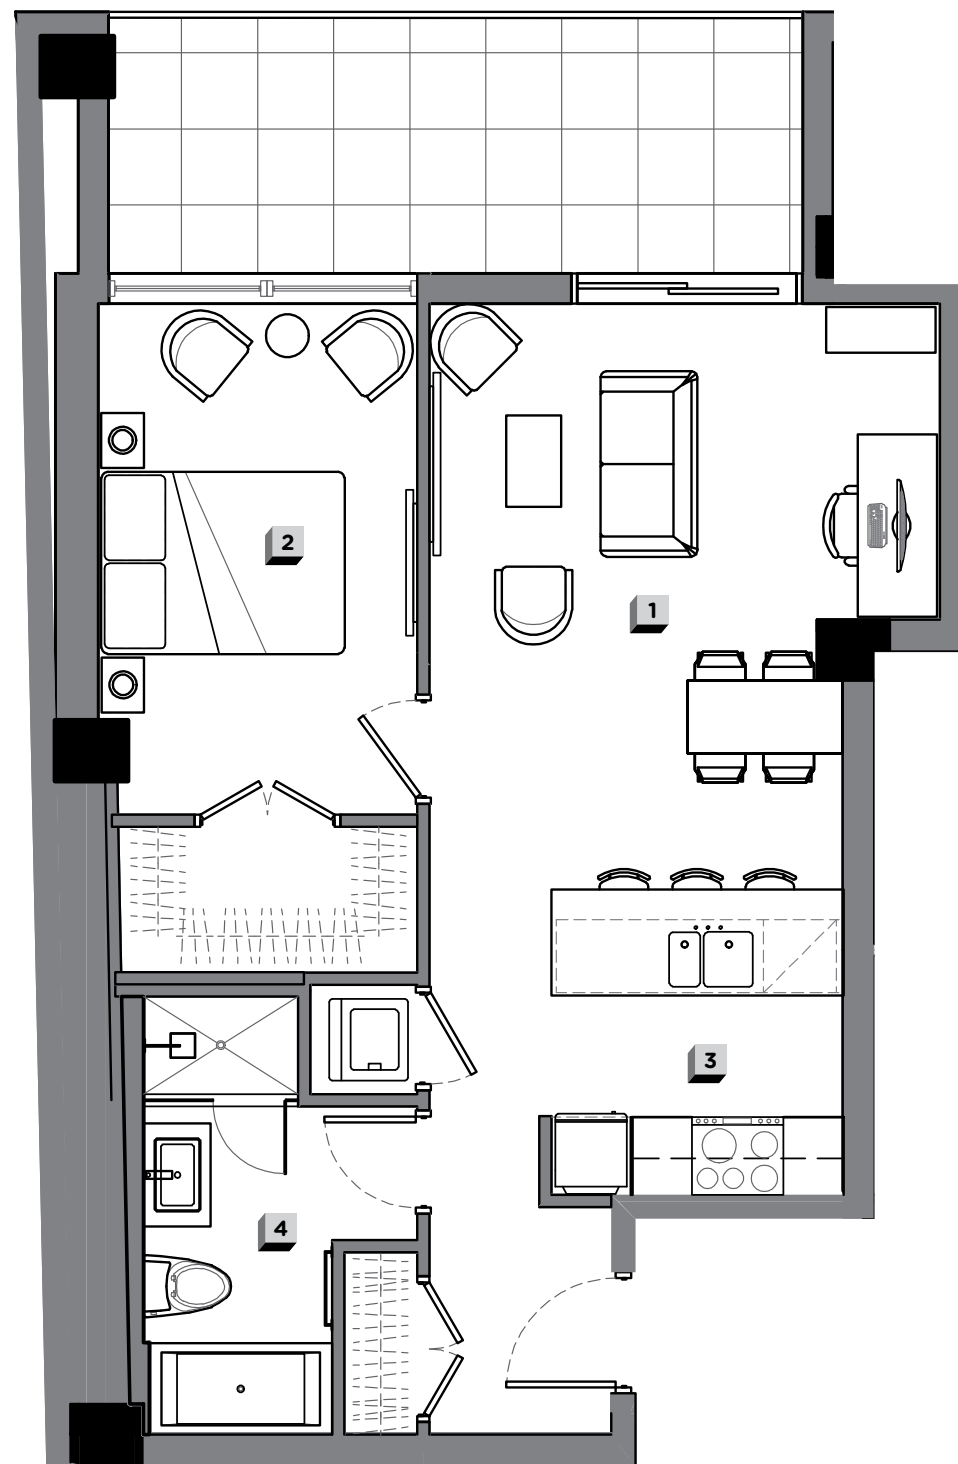

ÉTAGE / FLOOR
6-14

UNITÉ / UNIT
**606, 706,
806, 906,
1006,
1106, 1206,
1406**

CHAMBRE / BUREAU
BEDROOM / DESK
1/1

SALLE DE BAIN
BATHROOM
1

SUPERFICIE HABITABLE (PI² / M²)
LIVING SPACE (SQ² / M²)
701 / 65.13

BALCON (PI² / M²) / BALCONIE (SQ² / M²)
138 / 12.82

TOTAL (PI² / M²) / TOTAL (SQ² / M²)
839 / 77.95

1 SALON / LIVINGROOM
10'-8" x 8'-8" / 3.24 m x 2.63 m

2 CHAMBRE / BEDROOM
14'-0" x 8'-9" / 4.27 m x 2.67 m

3 CUISINE / KITCHEN
8'-4" x 8'-0" / 2.54 m x 2.44 m

4 SALLE DE BAIN / BATHROOM
12'-0" x 7'-6" / 3.66 m x 2.28 m