



TOMCONDOS.COM

1185 UNIVERSITÉ  
MONTRÉAL (QC)  
H3B 1S5

T 514-244-5787

Superficie d'unité : Face extérieure du mur extérieur au centre des murs du corridor et des murs mitoyens. Toutes les dimensions, plans et prix peuvent être changés sans préavis.  
Unit Area : Outside face of exterior wall to middle of mitoyen walls and corridor walls. All dimensions, design and prices are subject to change without notice.

**TOM**  
CONDOS

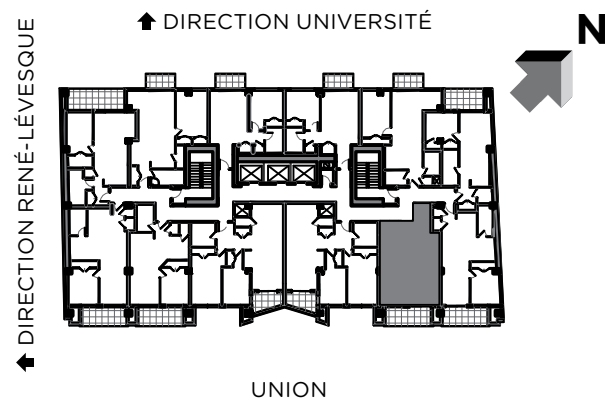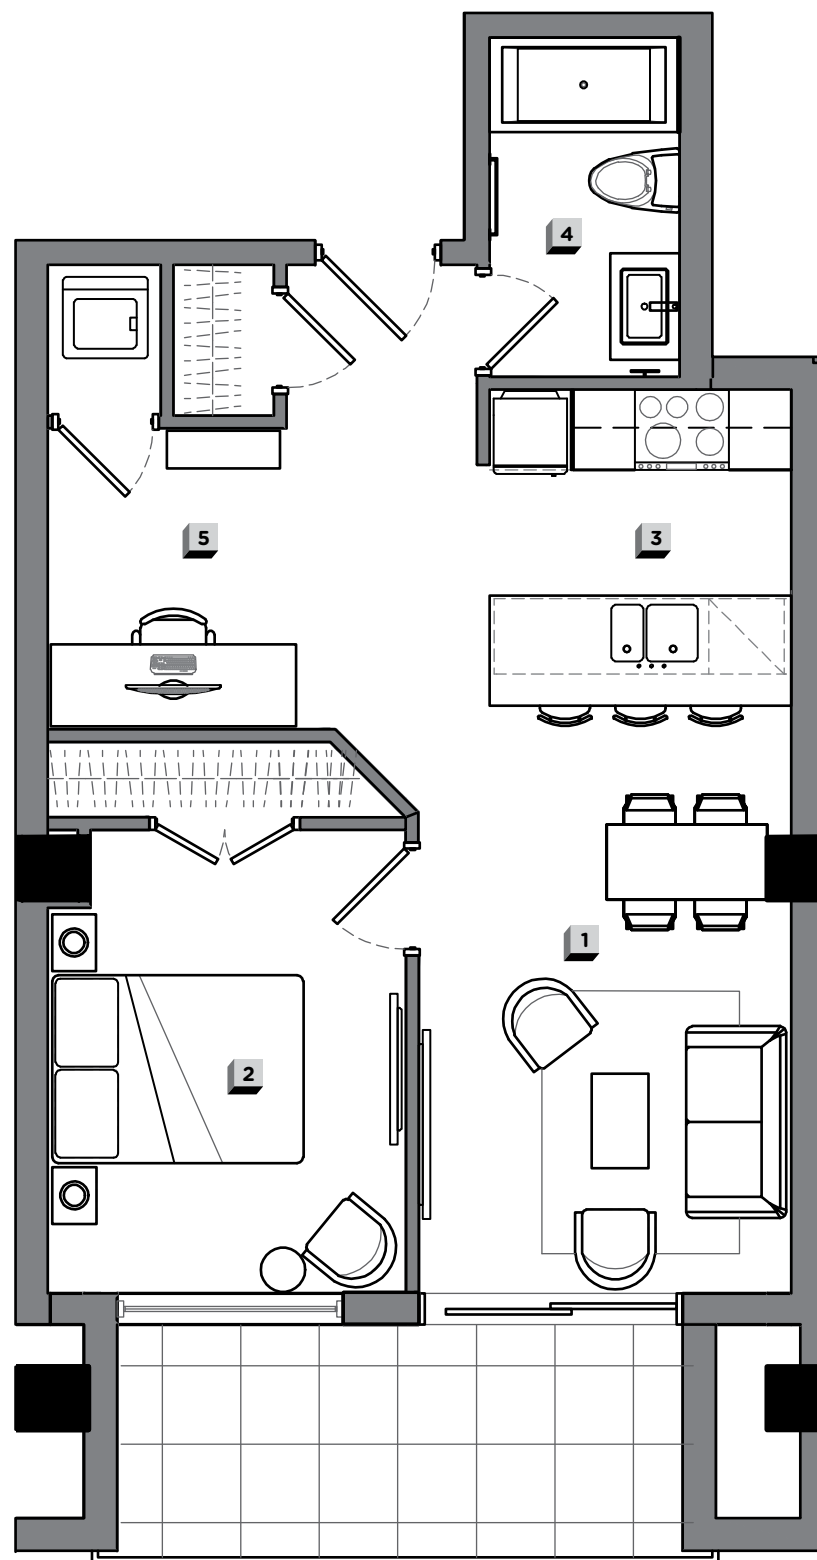

ÉTAGE / FLOOR  
**6-14**

UNITÉ / UNIT  
**611, 711,  
811, 911,  
1011, 1111,  
1211, 1411**

CHAMBRE / BUREAU  
BEDROOM / DESK  
**1/1**

SALLE DE BAIN  
BATHROOM  
**1**

SUPERFICIE HABITABLE (PI<sup>2</sup> / M<sup>2</sup>)  
LIVING SPACE (SQ<sup>2</sup> / M<sup>2</sup>)  
**625 / 58.06**

BALCON (PI<sup>2</sup> / M<sup>2</sup>) / BALCONIE (SQ<sup>2</sup> / M<sup>2</sup>)  
**90 / 8.36**

TOTAL (PI<sup>2</sup> / M<sup>2</sup>) / TOTAL (SQ<sup>2</sup> / M<sup>2</sup>)  
**715 / 66.43**

**1** SALON / LIVINGROOM  
**10'-5" x 10'-0" / 3.17 m x 3.05 m**

**2** CHAMBRE / BEDROOM  
**12'-4" x 9'-6" / 3.76 m x 2.89 m**

**3** CUISINE / KITCHEN  
**8'-4" x 8'-0" / 2.54 m x 2.44 m**

**4** SALLE DE BAIN / BATHROOM  
**9'-0" x 5'-0" / 2.74 m x 1.52 m**

**5** BUREAU / DESK  
**8'-0" x 6'-4" / 2.44 m x 1.92 m**