



TOMCONDOS.COM

1185 UNIVERSITÉ  
MONTRÉAL (QC)  
H3B 1S5

T 514-244-5787

Superficie d'unité : Face extérieure du mur extérieur au centre des murs du corridor et des murs mitoyens. Toutes les dimensions, plans et prix peuvent être changés sans préavis.  
Unit Area : Outside face of exterior wall to middle of mitoyen walls and corridor walls. All dimensions, design and prices are subject to change without notice.

**TOM**  
CONDOS

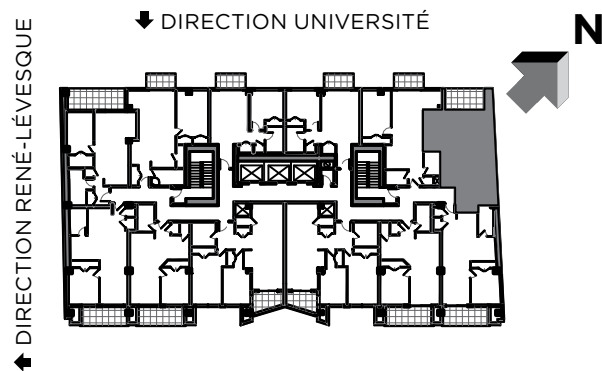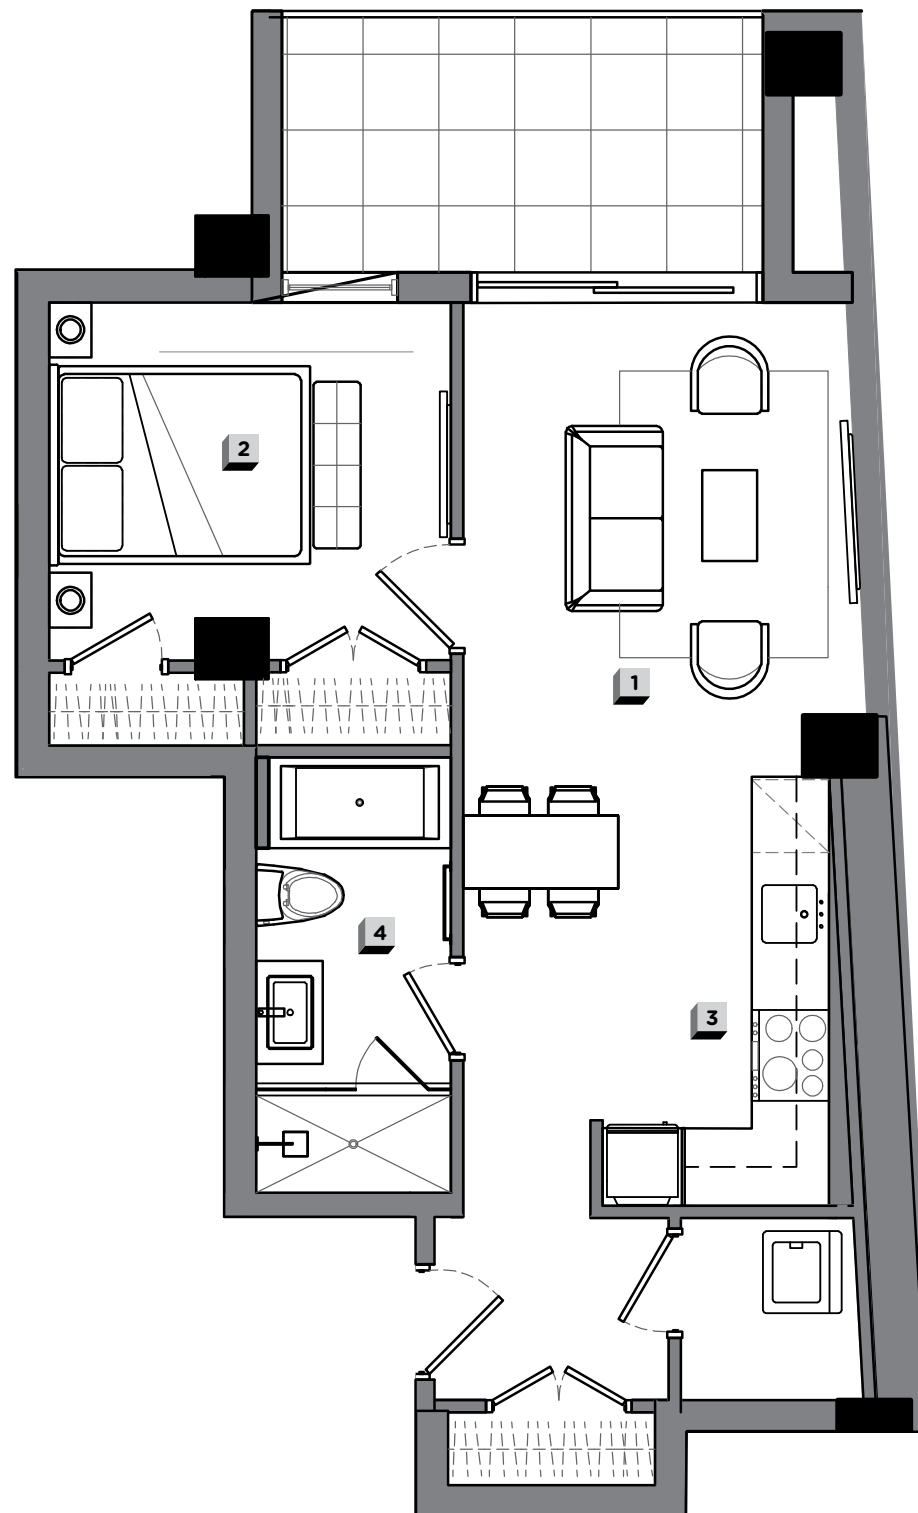

ÉTAGE / FLOOR  
**6-14**

UNITÉ / UNIT  
**601, 701,  
801, 901,  
1001, 1101,  
1201, 1401**

CHAMBRE / BUREAU  
BEDROOM / DESK

**1**

SALLE DE BAIN  
BATHROOM

**1**

SUPERFICIE HABITABLE (PI<sup>2</sup> / M<sup>2</sup>)  
LIVING SPACE (SQ<sup>2</sup> / M<sup>2</sup>)  
**625 / 58.06**

BALCON (PI<sup>2</sup> / M<sup>2</sup>) / BALCONIE (SQ<sup>2</sup> / M<sup>2</sup>)  
**95 / 8.83**

TOTAL (PI<sup>2</sup> / M<sup>2</sup>) / TOTAL (SQ<sup>2</sup> / M<sup>2</sup>)  
**720 / 66.89**

**1** SALON / LIVINGROOM  
**13'-0" x 11'-1" / 3.96 m x 3.38 m**

**2** CHAMBRE / BEDROOM  
**11'-0" x 9'-10" / 3.35 m x 2.99 m**

**3** CUISINE / KITCHEN  
**11'-9" x 6'-6" / 3.58 m x 1.98 m**

**4** SALLE DE BAIN / BATHROOM  
**11'-11" x 5'-4" / 3.63 m x 1.62 m**