



TOMCONDOS.COM

1185 UNIVERSITÉ
MONTRÉAL (QC)
H3B 1S5

T 514-244-5787

Superficie d'unité : Face extérieure du mur extérieur au centre des murs du corridor et des murs mitoyens. Toutes les dimensions, plans et prix peuvent être changés sans préavis.
Unit Area : Outside face of exterior wall to middle of mitoyen walls and corridor walls. All dimensions, design and prices are subject to change without notice.

TOM
CONDOS

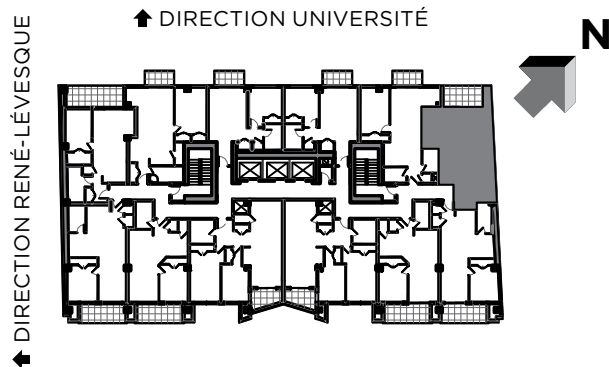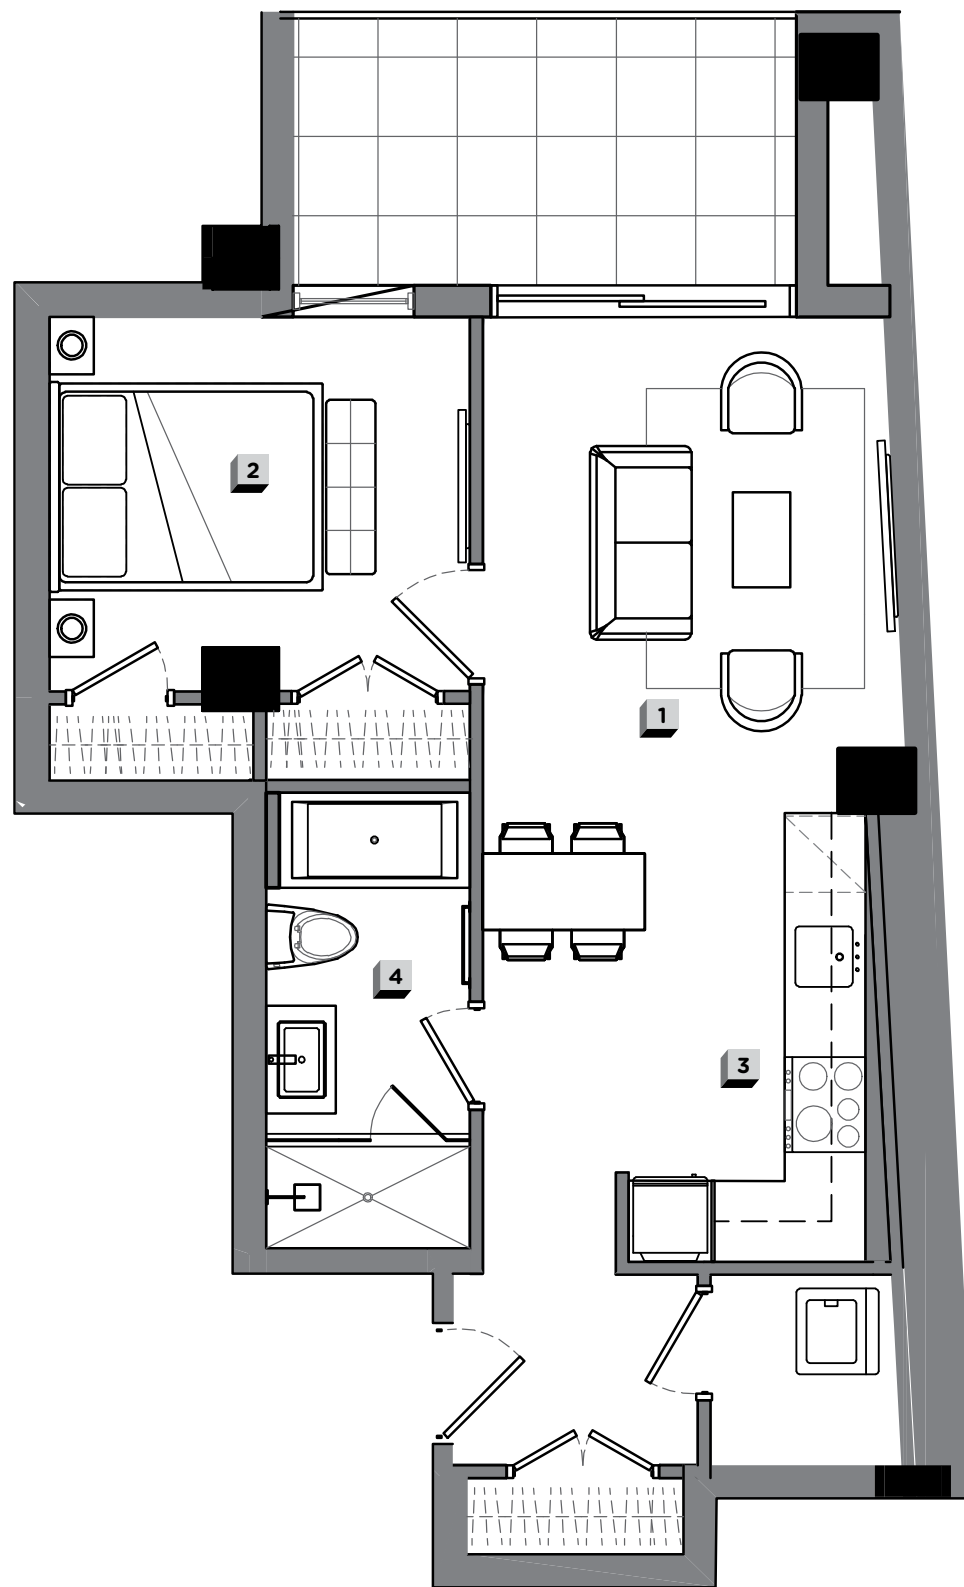

ÉTAGE / FLOOR
6-14

UNITÉ / UNIT
**601, 701,
801, 901,
1001, 1101,
1201, 1401**

CHAMBRE / BUREAU
BEDROOM / DESK

1

SALLE DE BAIN
BATHROOM

1

SUPERFICIE HABITABLE (PI² / M²)
LIVING SPACE (SQ² / M²)
625 / 58.06

BALCON (PI² / M²) / BALCONIE (SQ² / M²)
95 / 8.83

TOTAL (PI² / M²) / TOTAL (SQ² / M²)
720 / 66.89

1 SALON / LIVINGROOM
13'-0" x 11'-1" / 3.96 m x 3.38 m

2 CHAMBRE / BEDROOM
11'-0" x 9'-10" / 3.35 m x 2.99 m

3 CUISINE / KITCHEN
11'-9" x 6'-6" / 3.58 m x 1.98 m

4 SALLE DE BAIN / BATHROOM
11'-11" x 5'-4" / 3.63 m x 1.62 m

UNION